



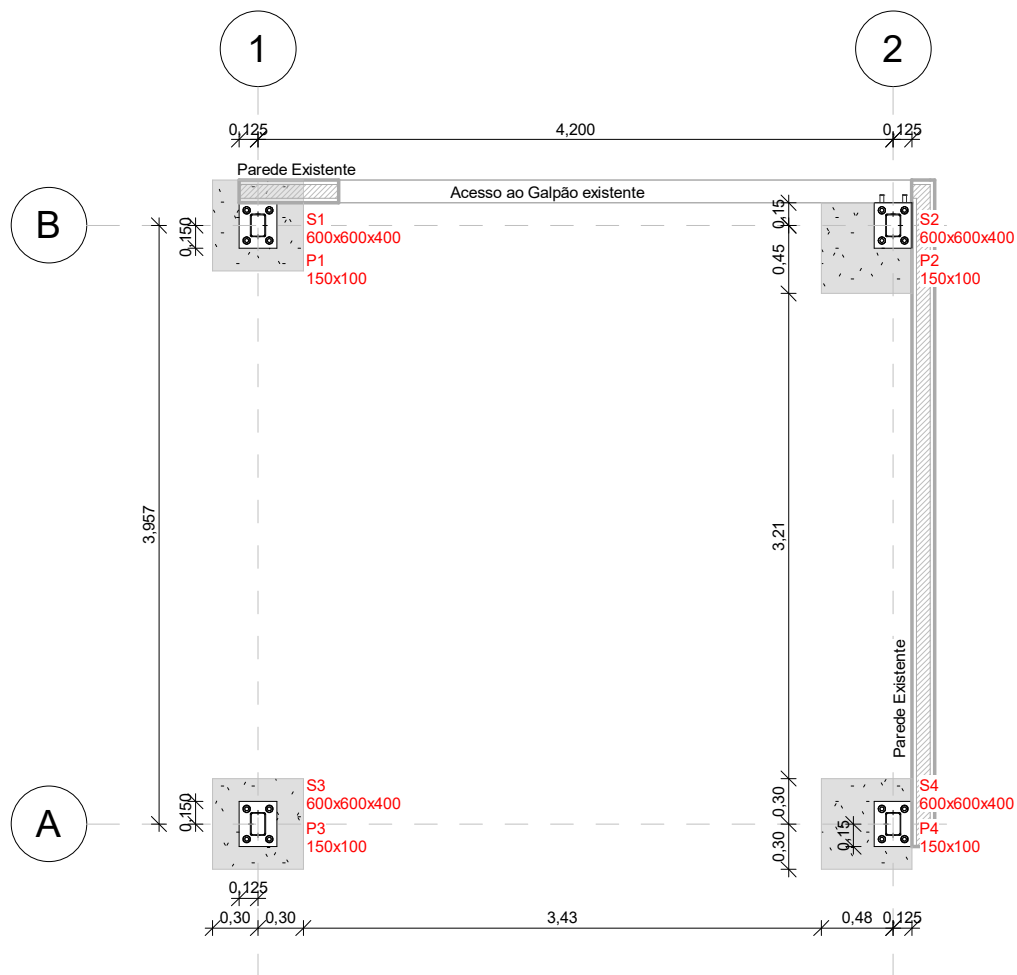

1 Locação

ESCALA 1 : 50

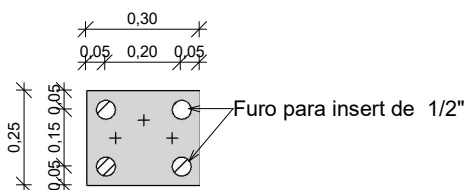

2 Det - 01

ESCALA 1 : 20

Injeção Isqueiro

Projeto de estrutura

Locação e detalhe


Número do projeto	Nº	A401
Data	05/04/23	
Desenhadas por	Erick Luis	
Verificado por	Ermeson	Escala Como indicado



✉ horizonte.engenharia@outlook.com

☎ +55 (92) 99519-5886

📧 @horizonte.eng

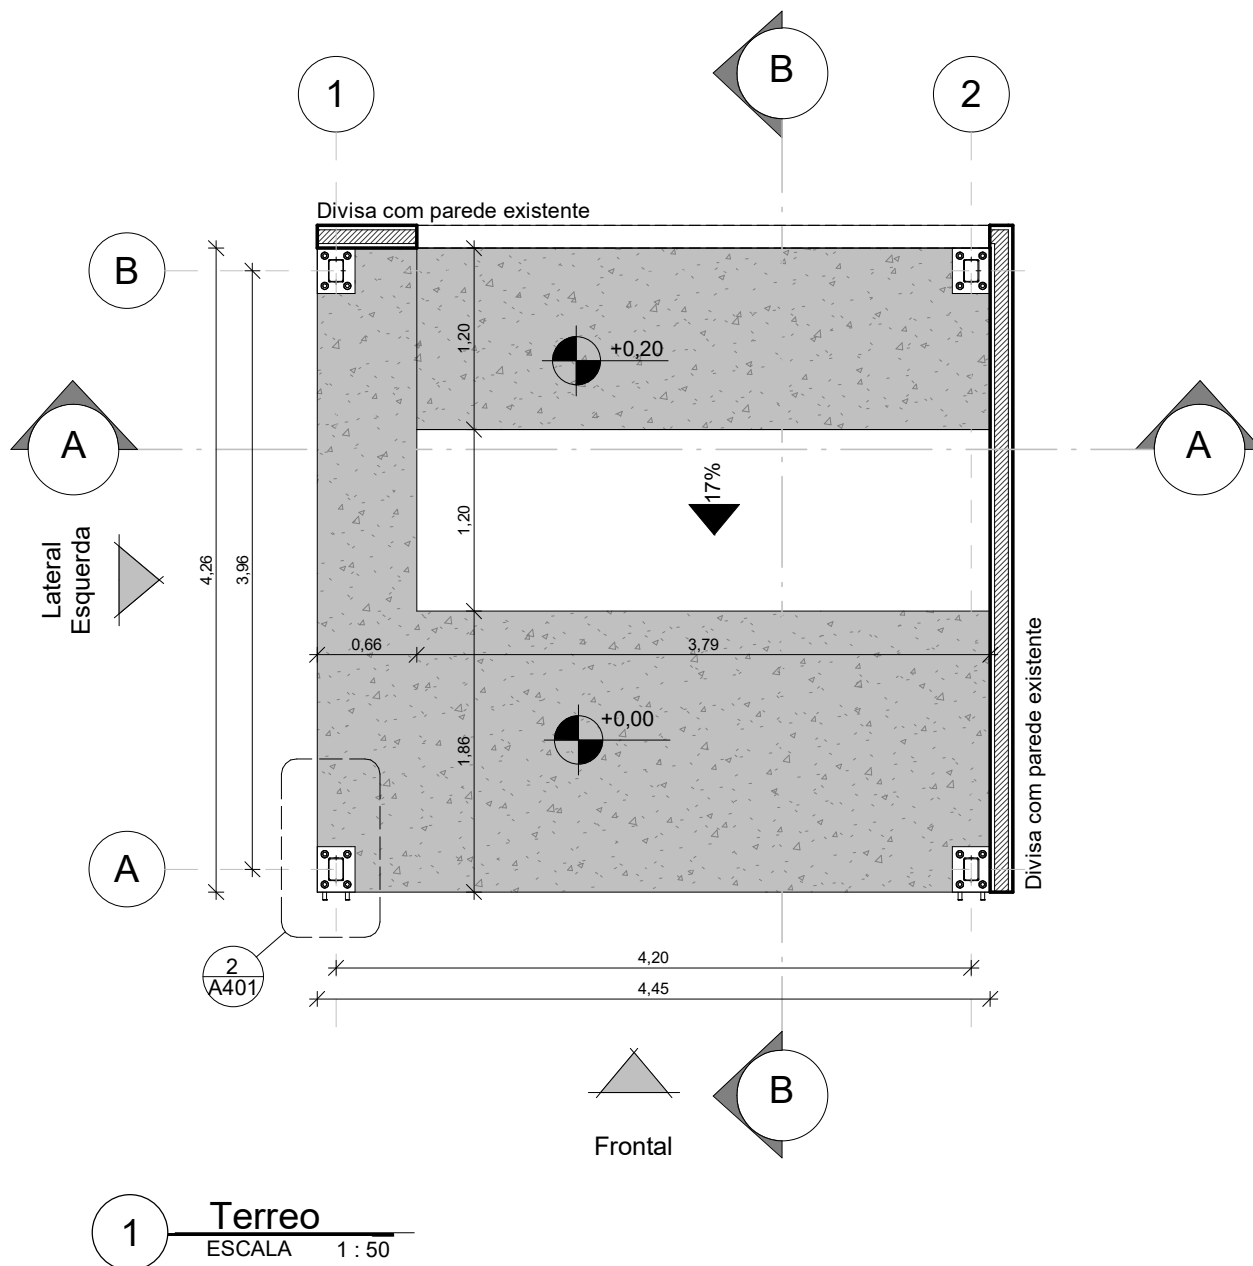

✉ horizonte.engenharia@outlook.com

☎ +55 (92) 99519-5886


📧 @horizonte.eng

Injeção Isqueiro


Projeto de estrutura

Planta Baixa

Número do projeto	Nº	A402
Data	05/04/23	
Desenhadas por	EricK Luis	
Verificado por	Ermesson	Escala 1 : 50

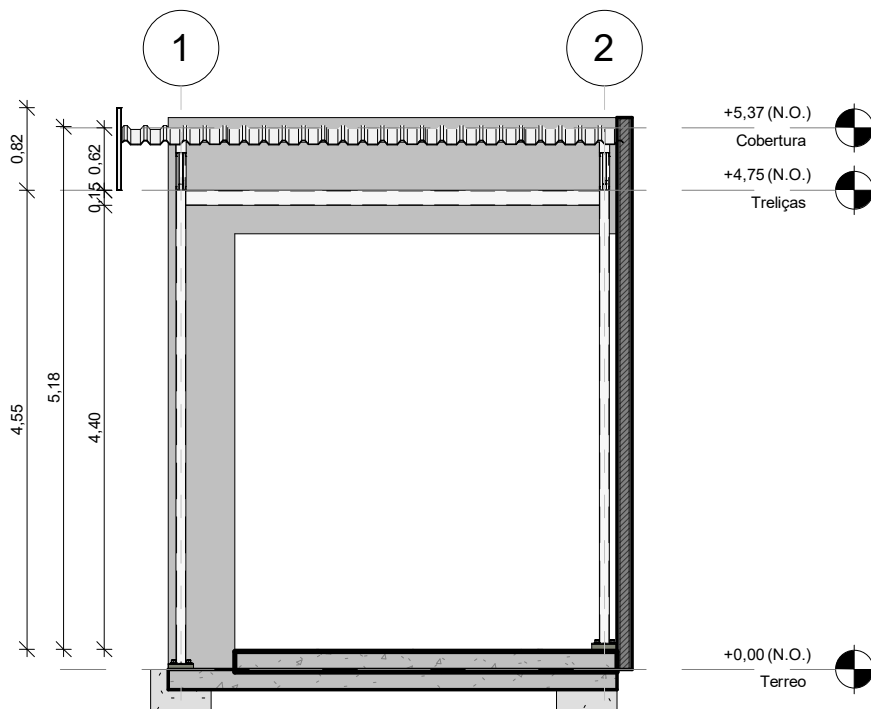

1 CORTE AA
ESCALA 1 : 75

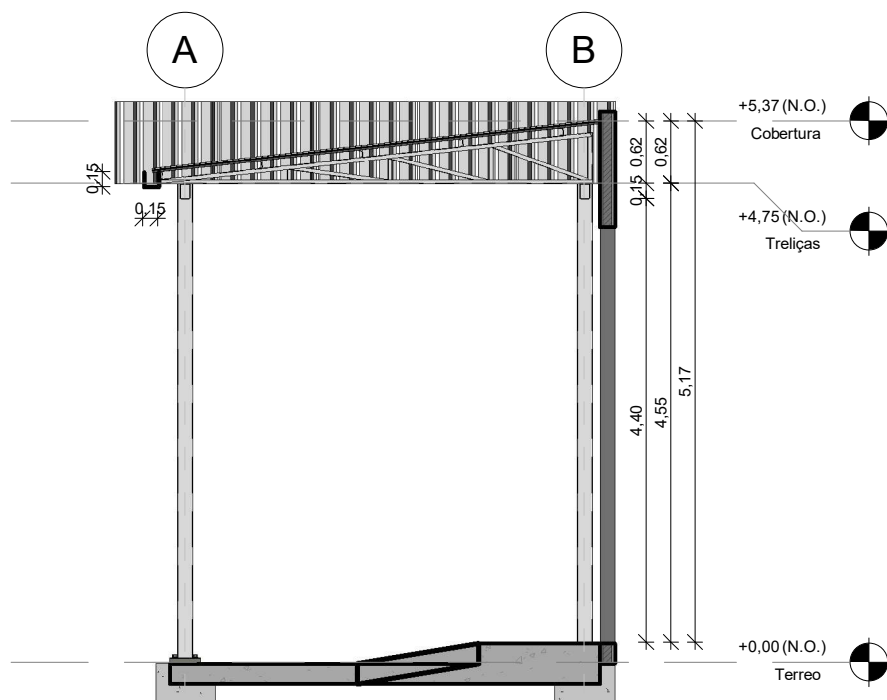

2 CORTE BB
ESCALA 1 : 75



✉ horizonte.engenharia@outlook.com

☎ +55 (92) 99519-5886

📧 @horizonte.eng

Injeção Isqueiro

Projeto de estrutura

Corte "AA" e "BB"

Número do projeto Nº


Data 05/04/23

Desenhadas por Erick Luis


Verificado por Ermeson

A403

Escala 1 : 75

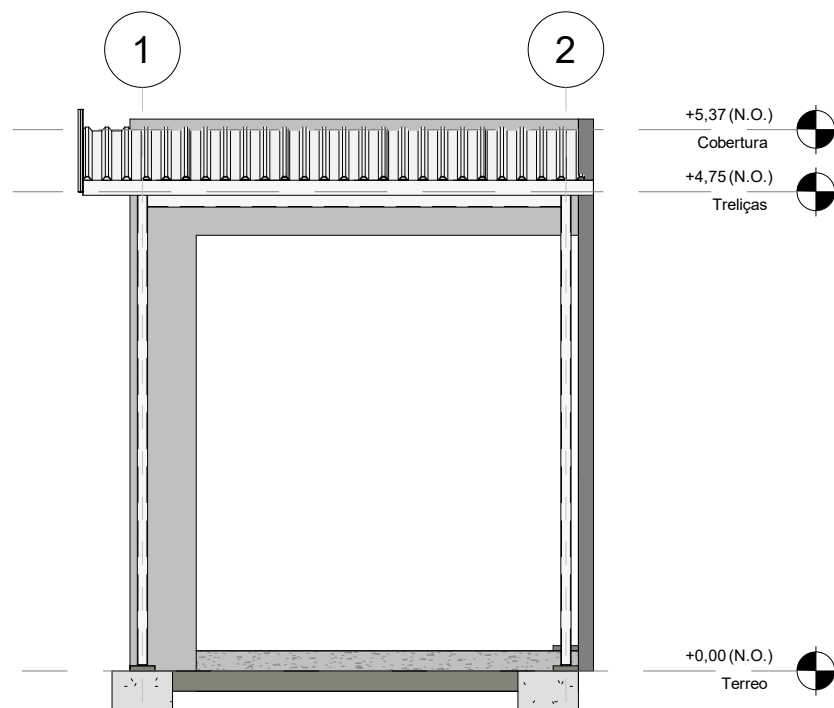

1 **Frontal**
ESCALA 1 : 75

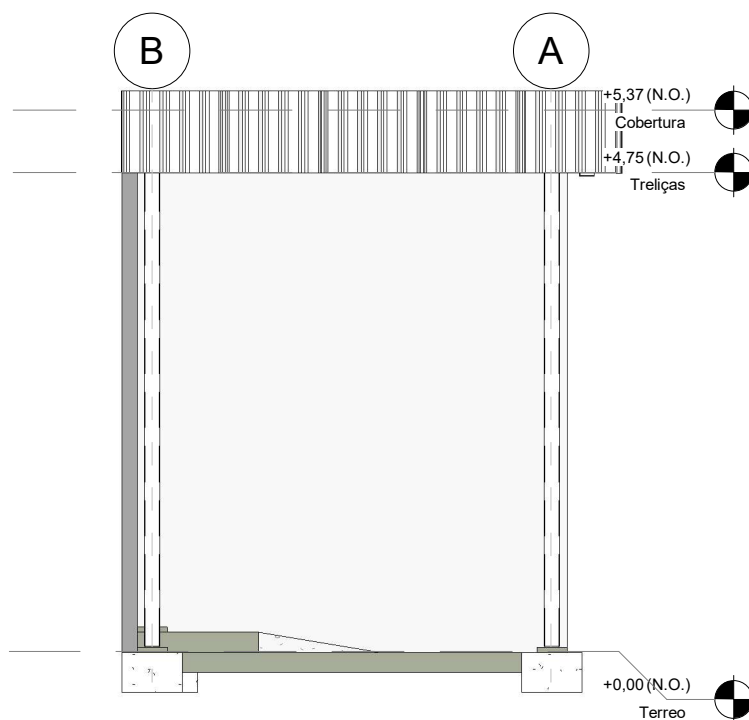

2 **Lateral Esquerda**
ESCALA 1 : 75



✉ horizonte.engenharia@outlook.com

☎ +55 (92) 99519-5886


📱 @horizonte.eng

Injeção Isqueiro

Projeto de estrutura

Fachadas

Número do projeto	Nº	A404
Data	05/04/23	
Desenhadas por	Erick Luis	
Verificado por	Ermeson	Escala 1 : 75

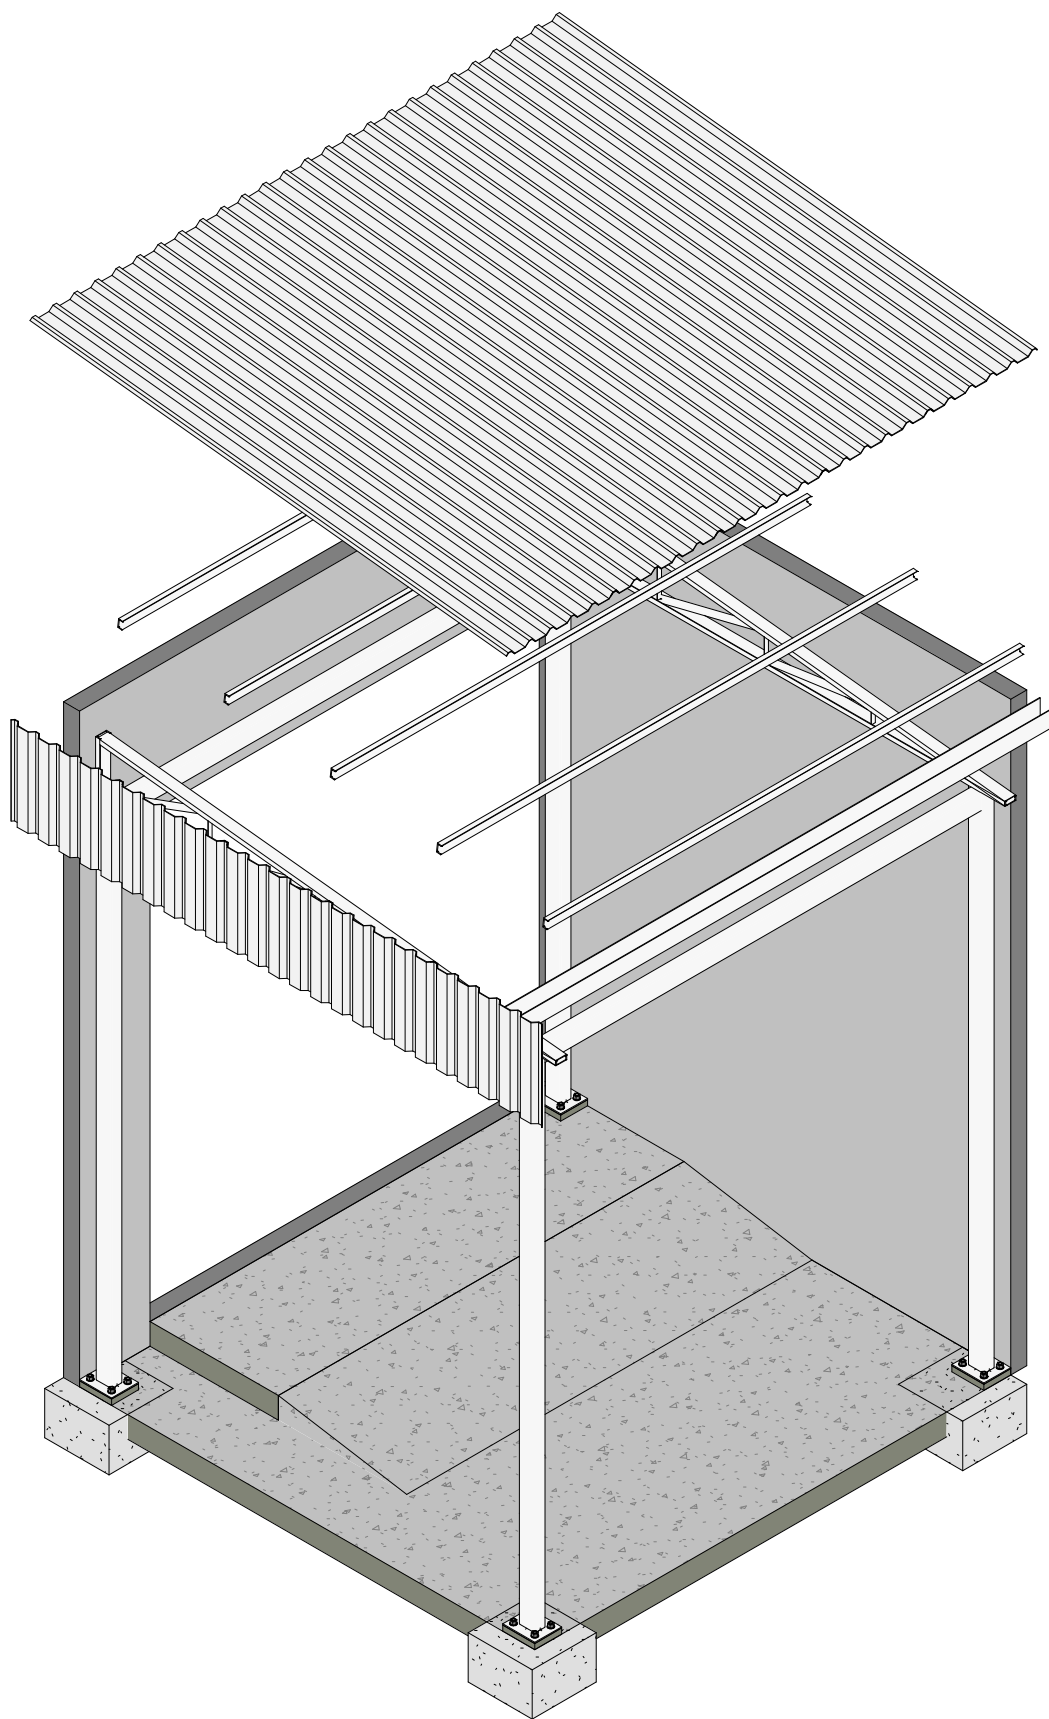

1 Isometria geral
ESCALA



✉ horizonte.engenharia@outlook.com

☎ +55 (92) 99519-5886

📱 @horizonte.eng

Injeção Isqueiro

Projeto de estrutura

Isometria geral

Número do projeto Nº



Data 05/04/23

Desenhadas por Erick Luis

Verificado por Ermeson

A405

Escala

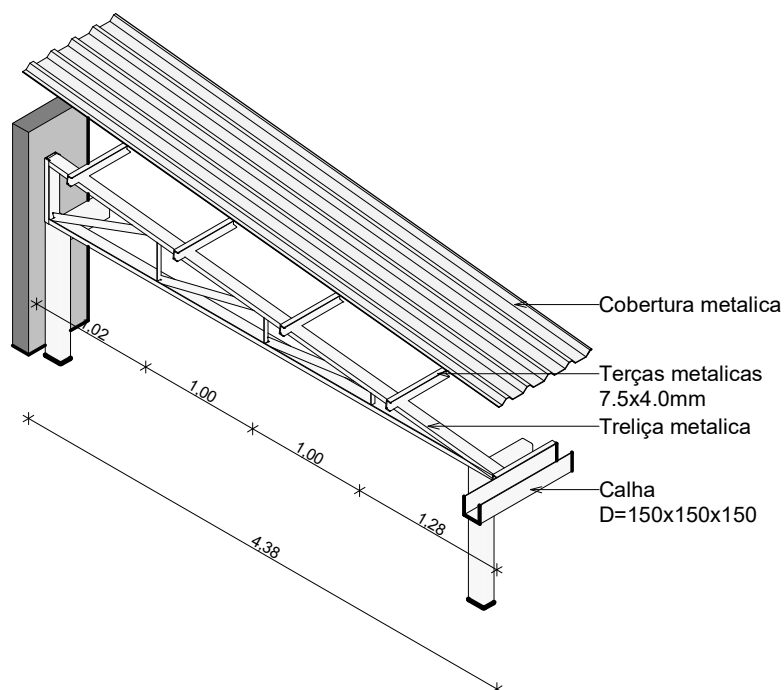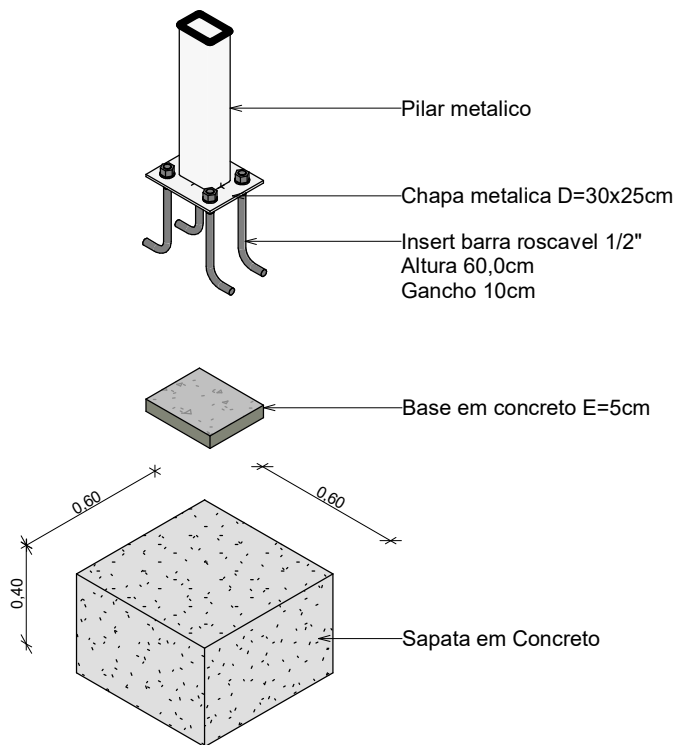


2 isometria - Fundação

ESCALA

1 Isometria - Treliza

ESCALA

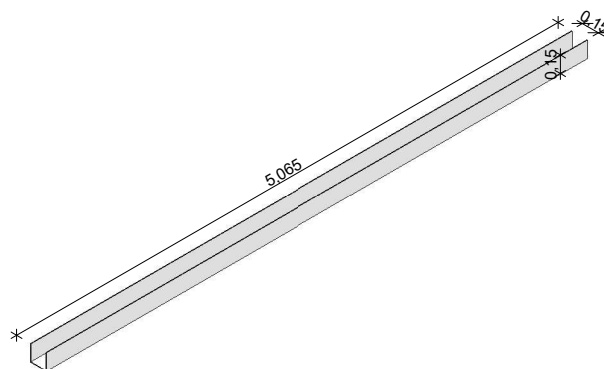

3 Isometria - Calha

ESCALA

Quantitativo de pilares

Tipo	Qtdd	Comprimento
150x10x5.0mm	4	18,60

Quadro de perfil metalicos - Vigas, trelizas e Terças

Tipo	Contagem	Comprimento
100x150x5SHS	2	8,41
100x150x5SHS	5	22,25
C 3x7.4	6	16,70
C 3x7.4	12	8,42
C 10x3.8		
C 10x3.8		
L38X38x3.2		
L38X38x3.2		



✉ horizonte.engenharia@outlook.com

☎ +55 (92) 99519-5886


📱 @horizonte.eng

Injeção Isqueiro

Projeto de estrutura

Isometrias

Número do projeto	Nº	A406
Data	05/04/23	
Desenhadas por	Erick Luis	
Verificado por	Ermeson	Escala

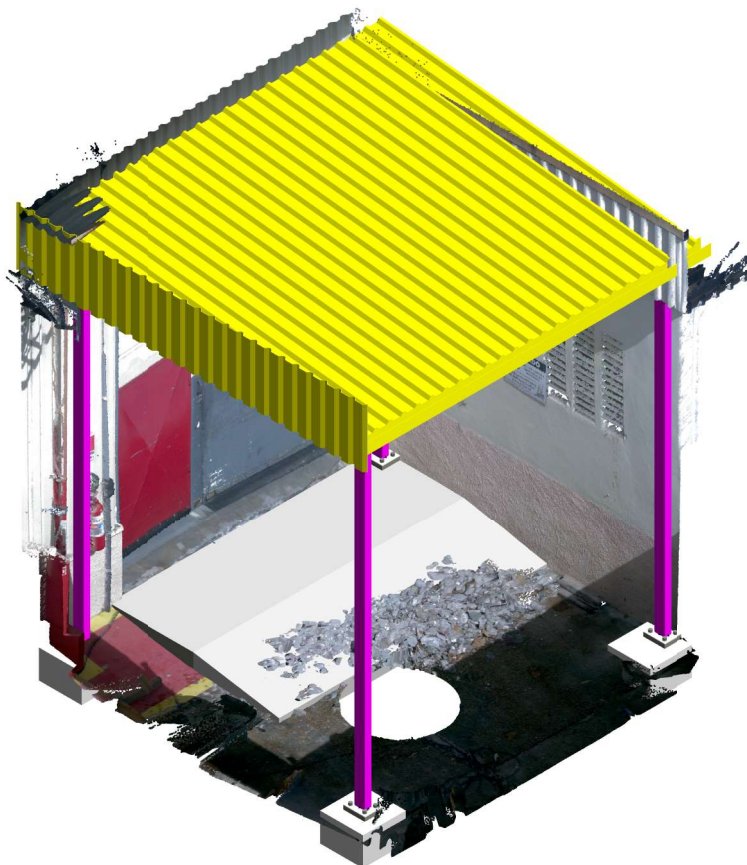

1 3D Geral
ESCALA



2 Perspectiva 01 - Existente
ESCALA



3 Perspectiva 02 - Projeto
ESCALA



✉ horizonte.engenharia@outlook.com

☎ +55 (92) 99519-5886

📱 @horizonte.eng

Injeção Isqueiro

Projeto de estrutura

3d

Número do projeto	Nº	A407
Data	05/04/23	
Desenhadas por	Erick Luis	
Verificado por	Ermeson	Escala