
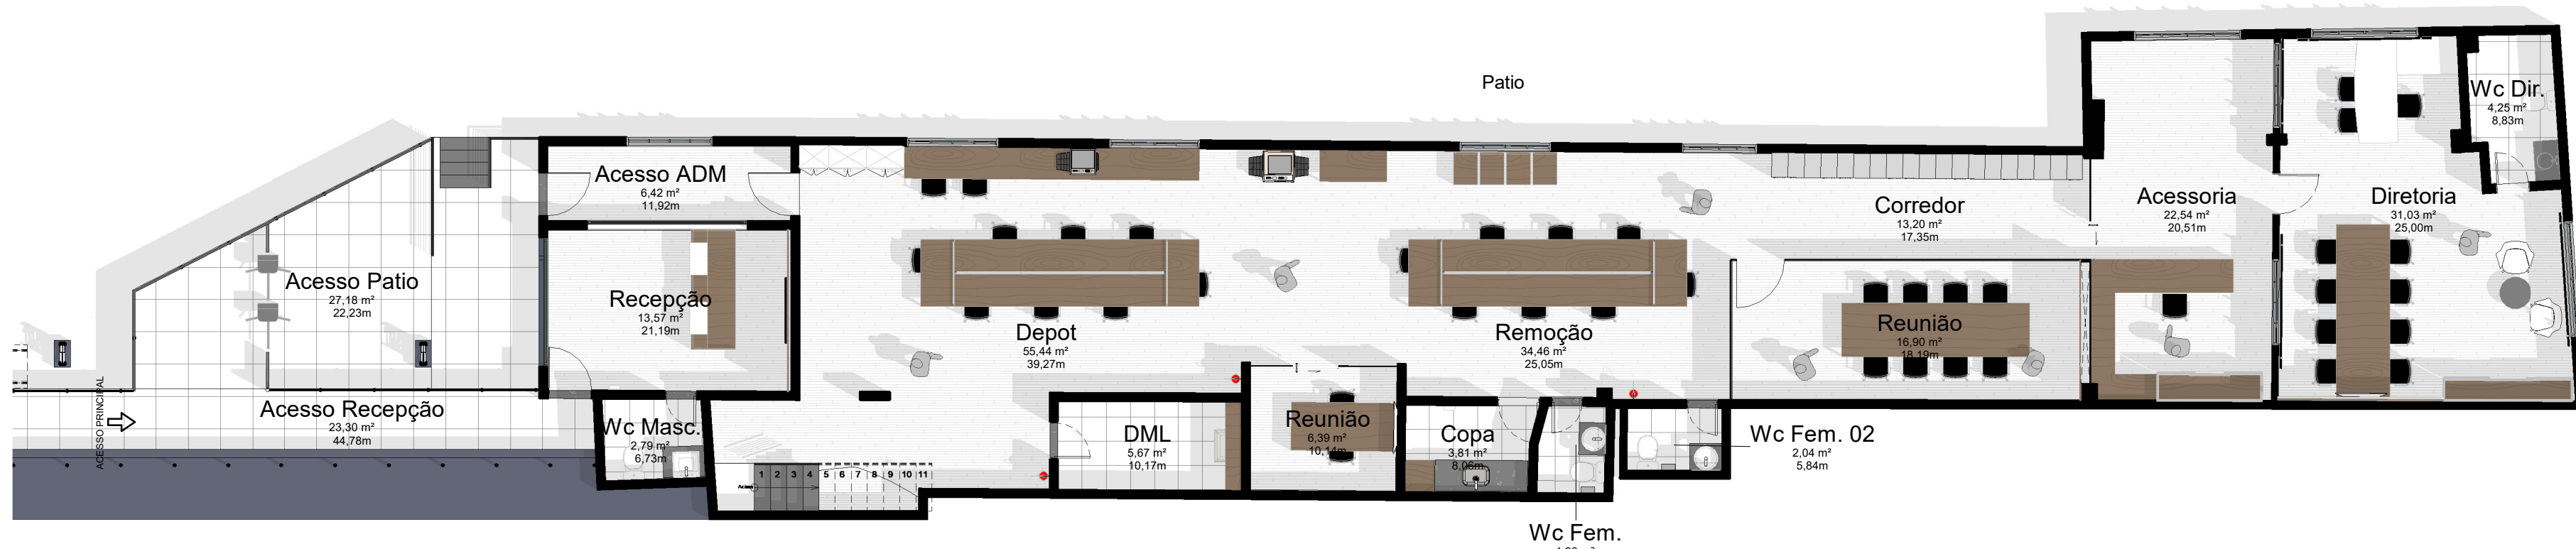


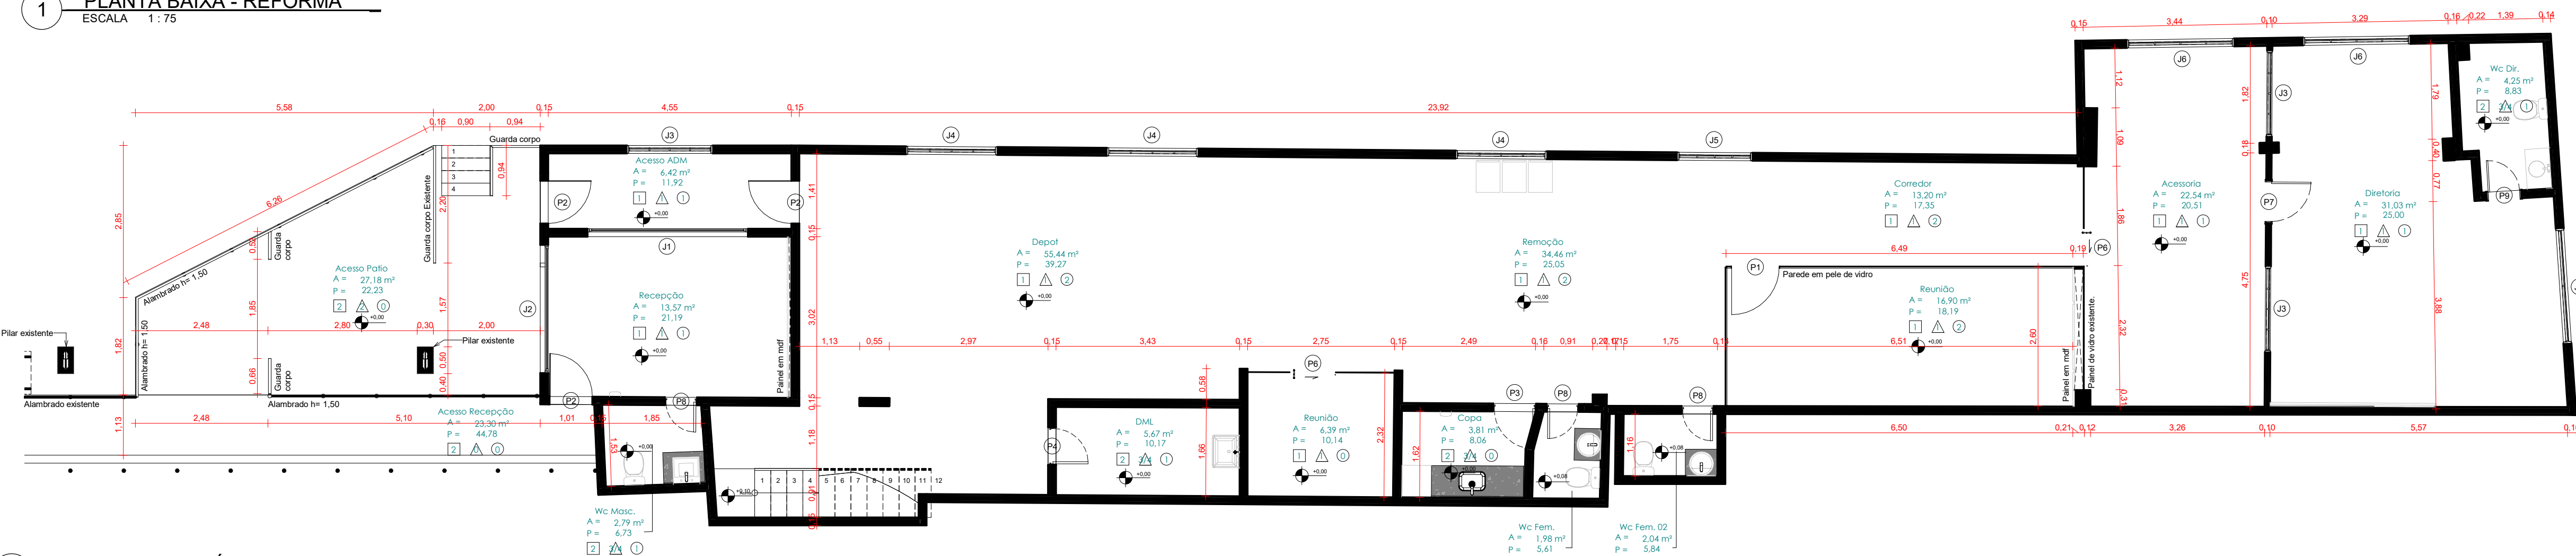


Quantitativo de Janelas					
CÓD	QT	COMPRIMENTO	ALTURA	PEITORIL	DESCRIÇÃO
001	1	0,66	0,30	1,70	Janela simples de alumínio e vidro
J1	1	3,00	1,10	1,00	Panel fixo de vidro
J2	1	1,40	1,60	1,25	Panel fixo de vidro
J3	3	1,60	1,10	1,00	Janela simples de alumínio e vidro
J4	3	1,70	1,20	0,90	Janela simples de alumínio e vidro
J5	1	1,40	1,20	0,90	Janela simples de alumínio e vidro
J6	2	2,00	1,00	1,00	Janela simples de alumínio e vidro
J7	1	1,15	1,15	1,15	Janela simples de alumínio e vidro

 A permanecer

 A demolir

 A construir

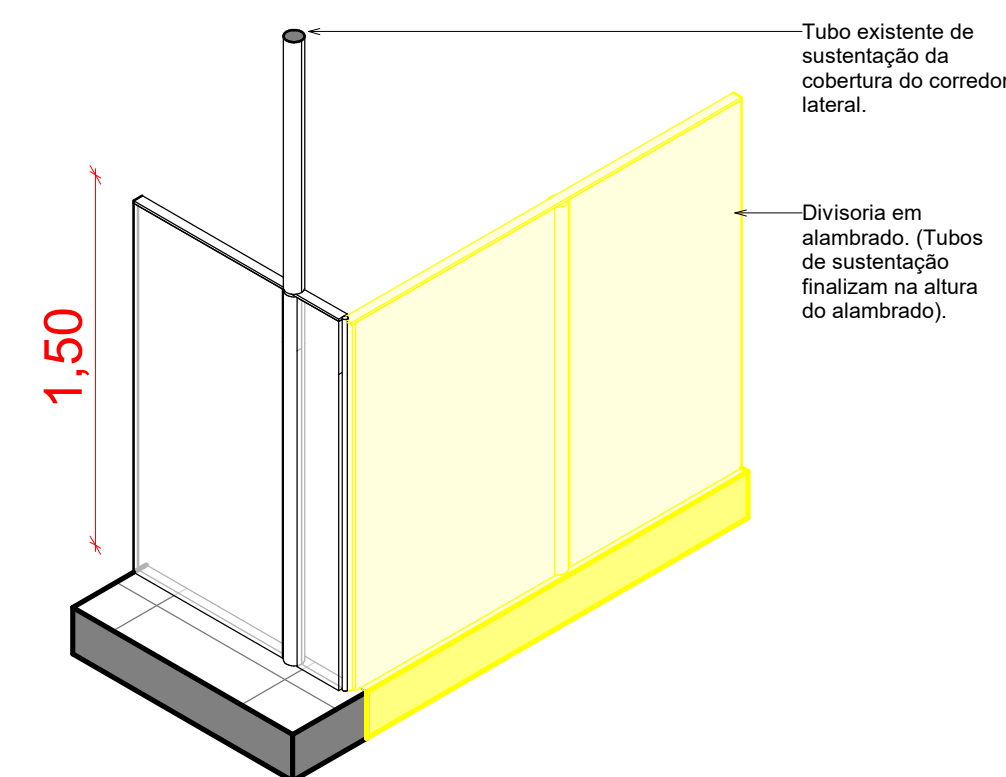

- Verificar se altura da divisória em alambrado esta igual a existente.

engenharia@horizonte-eng.com / @horizonte.eng / (92) 99519.5886

ÁREA DO TERRENO : _____	0,00 m²
ÁREA DE CONSTRUÇÃO TOTAL : _____	0,00 m²
ÁREA DE PROJEÇÃO DO TELHADO : _____	0,00 m²
ÁREA DE SOLO NATURAL : _____	0,00 m²
ÁREA PERMEÁVEL : _____	0,00 m²
TAXA DE OCUPAÇÃO : _____	0%

ESCALA:	Como indicado
DATA:	14/03/2024
DESENHO:	Erick Luis


NÚMERO DA FOLHA:
P. 01 /03

RESPONSÁVEL TÉCNICO:


Ermeson Magno
CREA: 36715 AM




1 PLANTA BAIXA - ACABAMENTOS
ESCALA 1:75

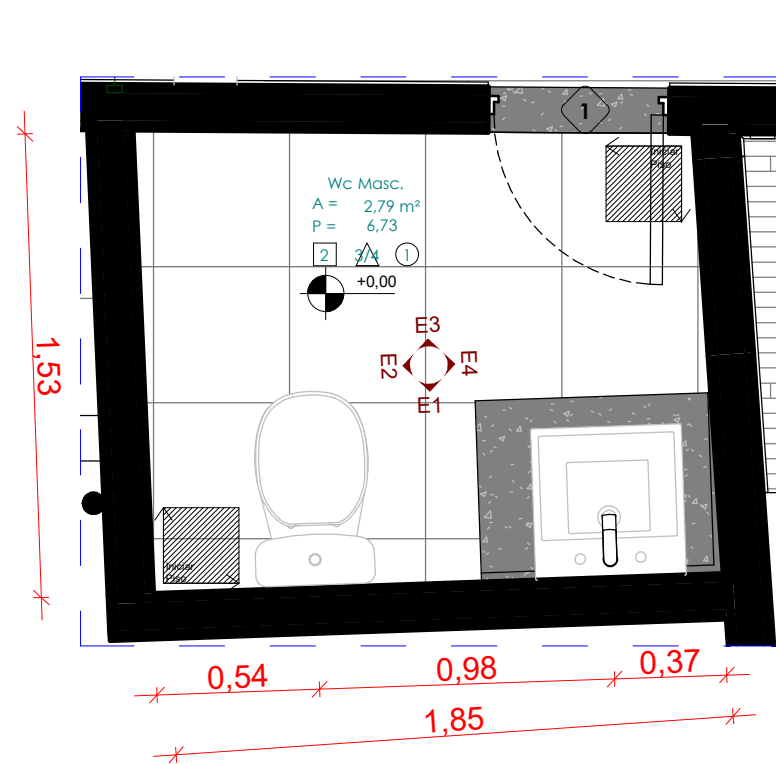


2 PLANTA BAIXA - ACABAMENTO - WC MASC.
ESCALA 1:25

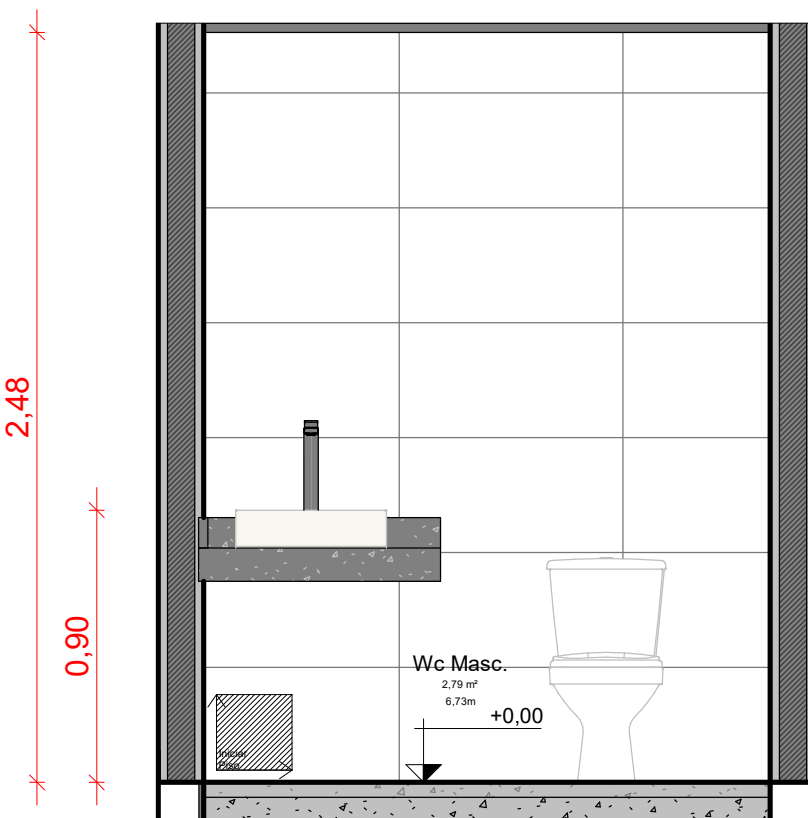


3 E1
ESCALA 1:25

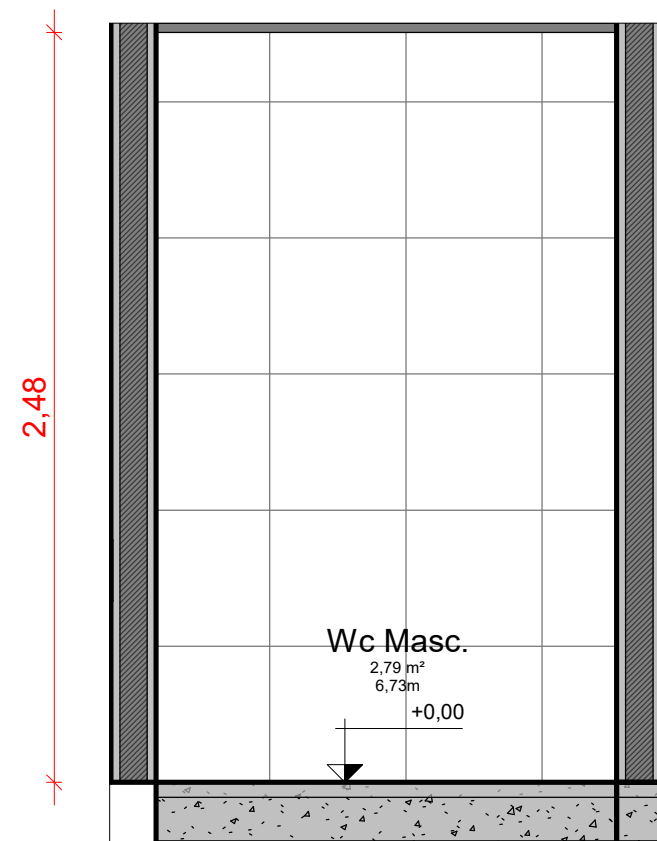


4 E2
ESCALA 1:25

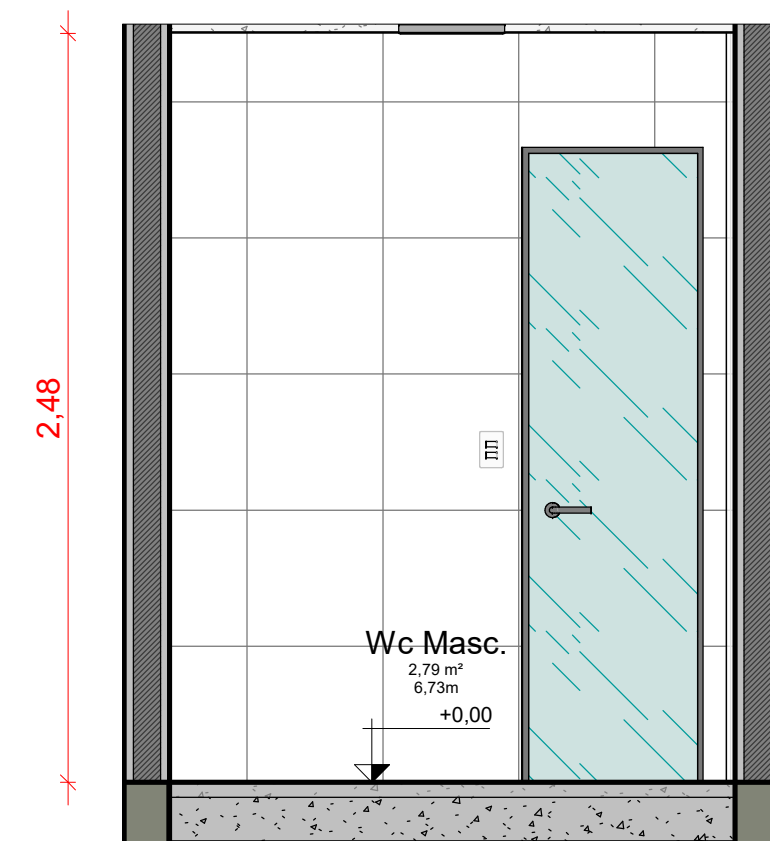


5 E3
ESCALA 1:25

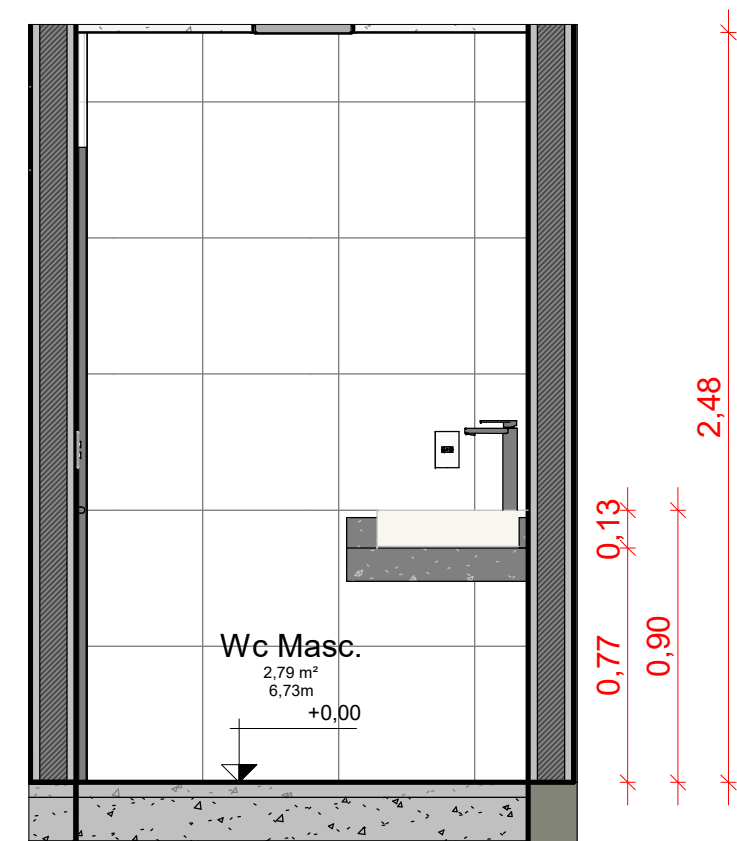


6 E4
ESCALA 1:25

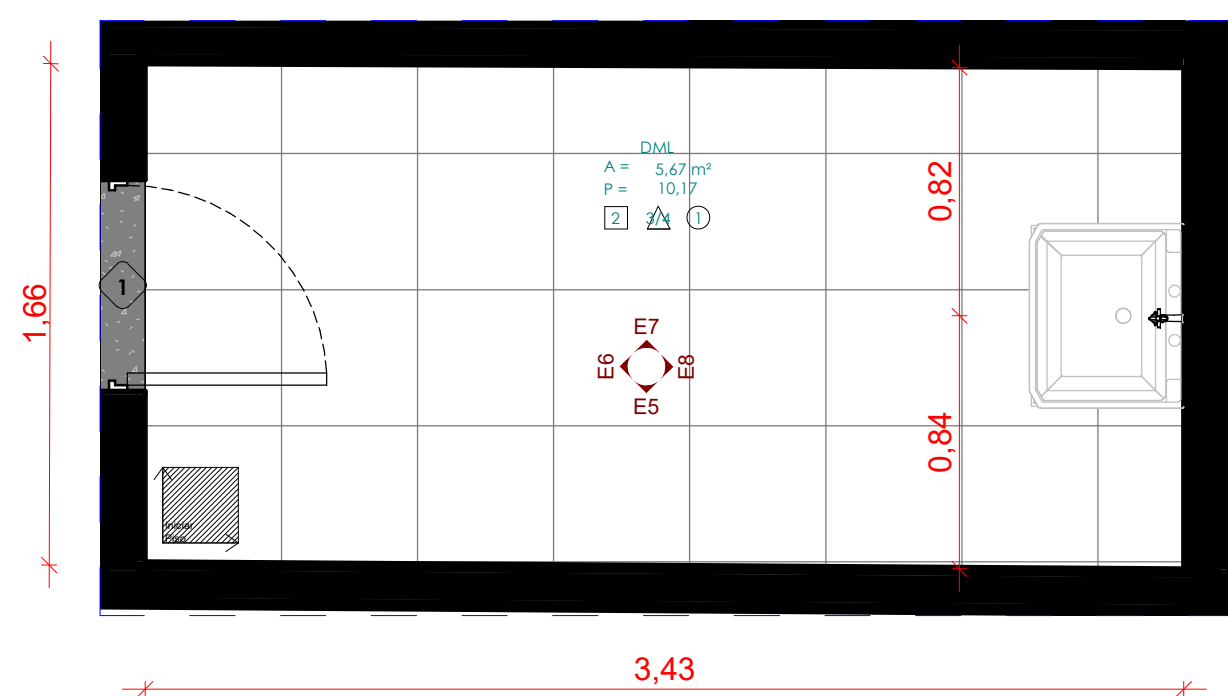


7 PLANTA BAIXA - ACABAMENTO - DML
ESCALA 1:25

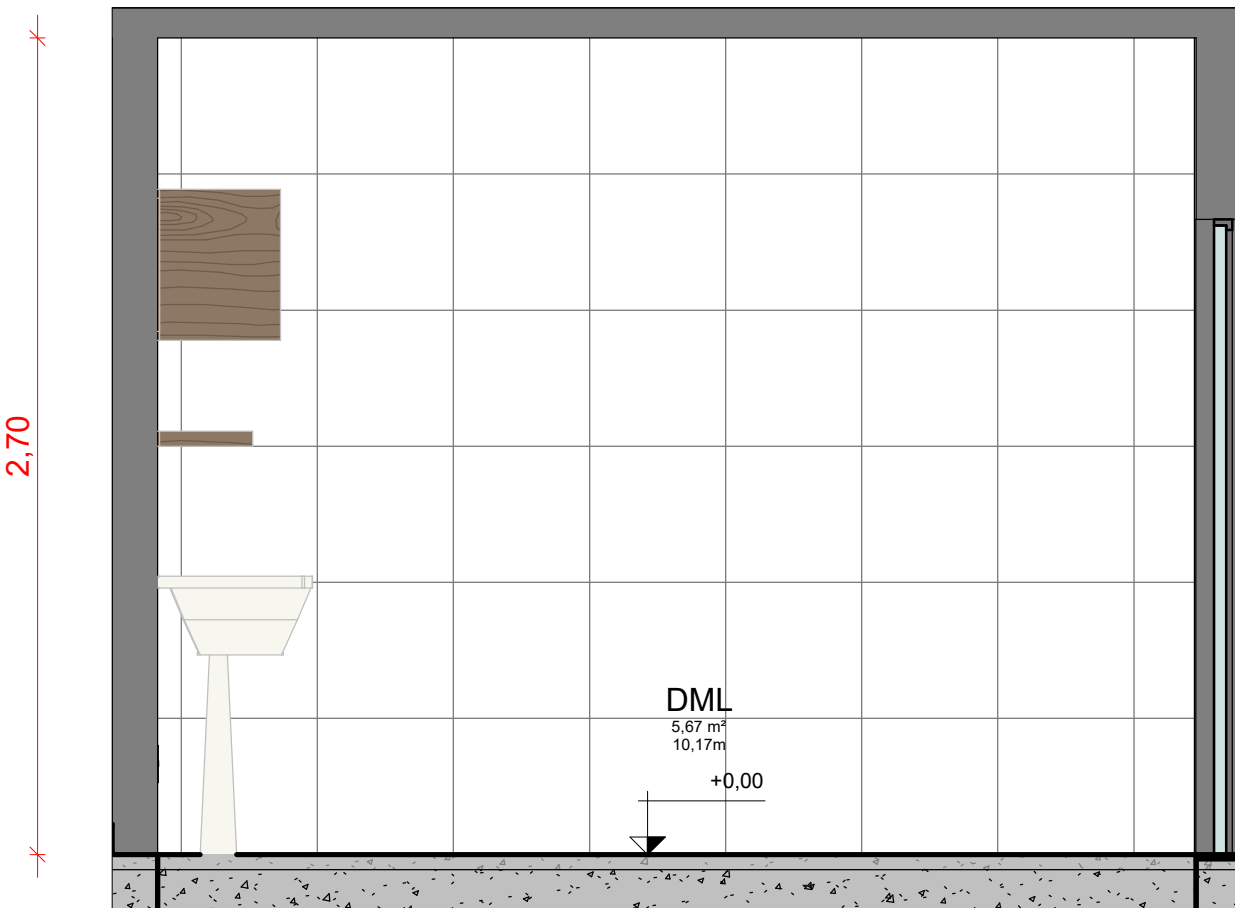


8 E5
ESCALA 1:25

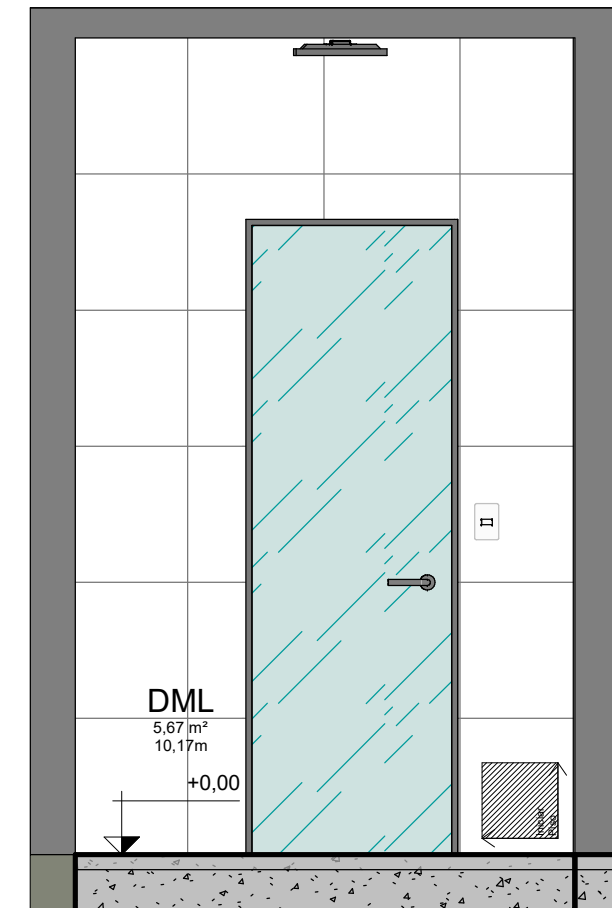

9 E6
ESCALA 1:25

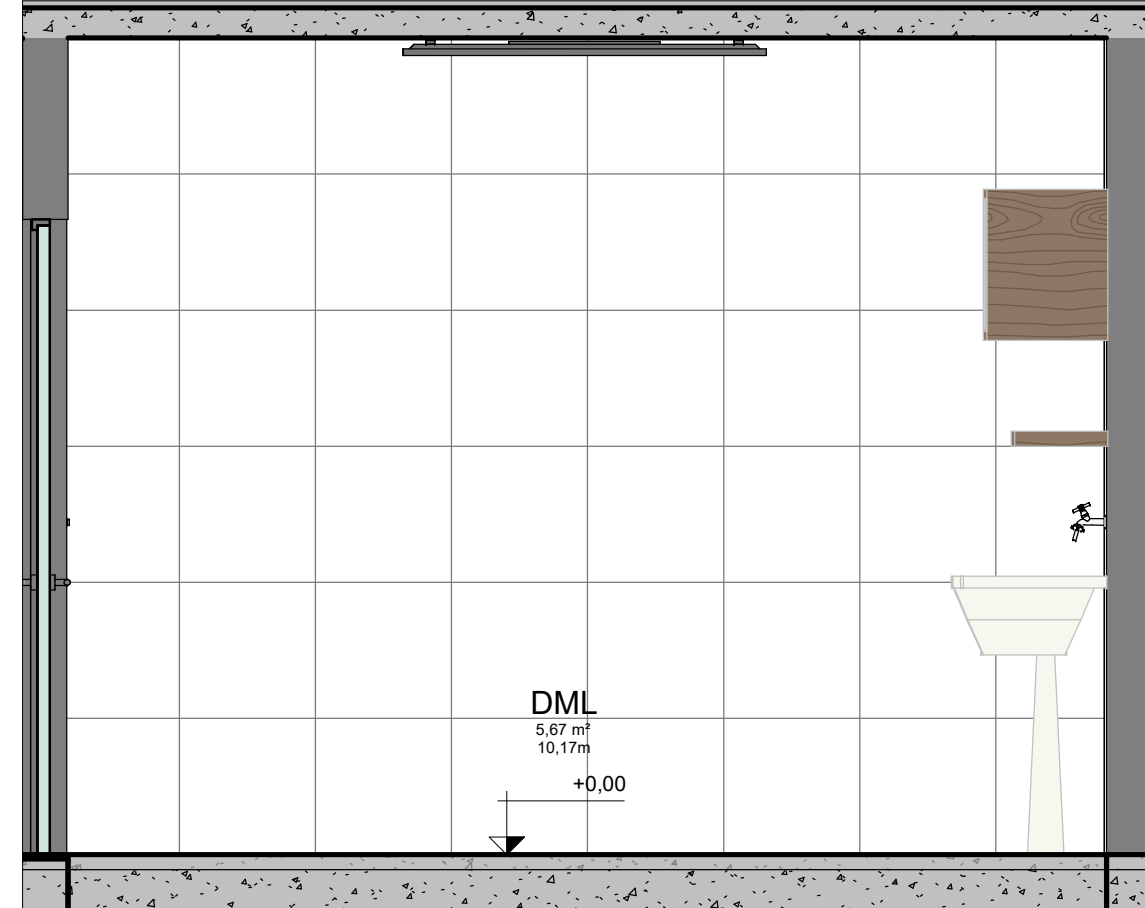

10 E7
ESCALA 1:25

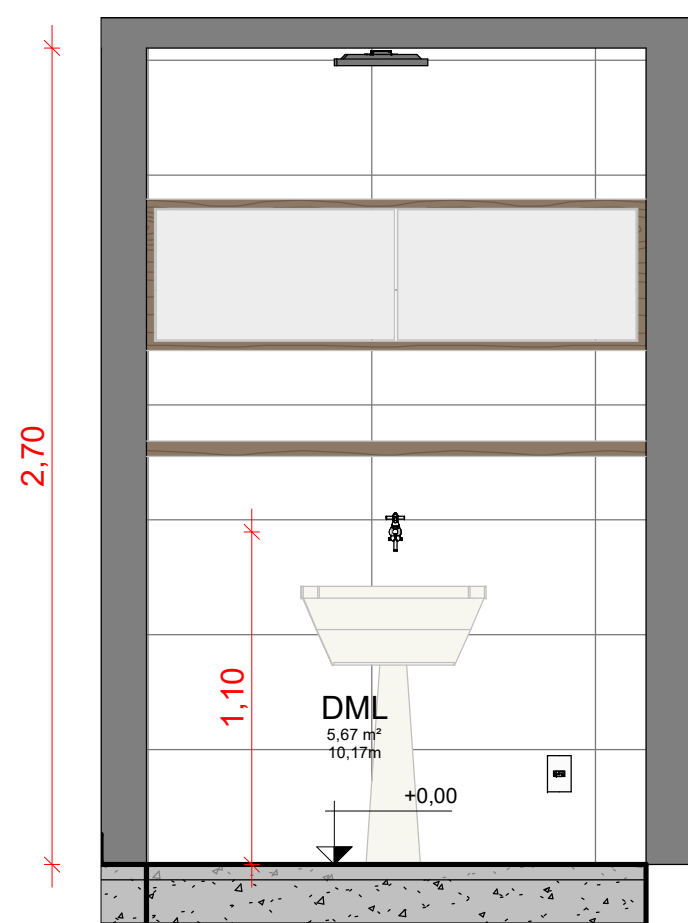

11 E8
ESCALA 1:25

Legendas

Piso	Parede	Forro	Soleira
1 - Piso vinílico na cor cinza, assentado sobre revestimento existente com argamassa autonivelante. 2 - Revestimento cerâmico na cor branca.	1 - Parede emassada e pintada na cor Cinza crômio semi brilho. 2 - Parede emassada e pintada na cor Azul del Rei semi brilho. 3 - Revestimento cerâmico branco. 4 - Revestimento cerâmico - Dubai Black 38x74.	0 - Laje pintada na cor branco fosco. 1 - Forro em gesso acartonado pintado na cor branco fosco. 2 - Laje aparente pintada na cor branco fosco.	1 - Granito São gabriel

Rodapé em poliestireno branco H=7cm.

Indicação de início de paginação de piso

Quadro de acabamentos - Piso/Parede/Forro

AMBIENTE	PERÍMETRO	ÁREA DE REVESTIMENTO PISO	ÁREA DE PINTURA/REV DE PAREDE	PISO	PAREDE	FORRO
DML	10,17	5,67 m²	27,46 m²	2	3/4	1
Reunião	10,14	6,39 m²	27,39 m²	1	1	0
Copo	8,06	3,81 m²	21,77 m²	2	3/4	0
Wc Fem.	5,61	1,98 m²	15,15 m²	2	3/4	1
Wc Fem. 02	5,84	2,04 m²	15,76 m²	2	3/4	1
Wc Masc.	8,73	2,79 m²	18,17 m²	2	3/4	1
Recepção	18,19	16,90 m²	46,11 m²	1	1	2
Depoimento	20,51	22,54 m²	55,37 m²	1	1	1
Diretoria	25,00	31,00 m²	67,80 m²	1	1	1
Wc Dr.	8,53	4,25 m²	23,85 m²	2	3/4	1
Corredor	17,35	13,20 m²	46,83 m²	1	1	2
Depoimento	39,27	35,44 m²	108,02 m²	1	1	2
Remoção	25,05	34,46 m²	67,63 m²	1	1	2
Recepção	21,19	13,57 m²	57,21 m²	1	1	1
Acesso ADM	11,92	6,42 m²	32,18 m²	1	1	1
Acesso Pátio	22,23	27,18 m²	60,02 m²	2	2	0
Acesso Recepção	44,78	23,30 m²	120,91 m²	2	0	0

HORIZONTE
ENGENHARIA

engenharia@horizonte-eng.com / @horizonte.eng / (92) 99519.5886

PROJETO ARQUITETÔNICO

ÁREA DO TERRENO :	0,00 m²
ÁREA DE CONSTRUÇÃO TOTAL :	0,00 m²
ÁREA DE PROJEÇÃO DO TELHADO :	0,00 m²
ÁREA DE SOLO NATURAL :	0,00 m²
ÁREA PERMEÁVEL :	0,00 m²
TAXA DE OCUPAÇÃO :	0%

ESCALA:	Como indicado
DATA:	14/03/2024
DESENHO:	Erick Luis

PRANCHA: Planta baixa - Acabamentos e Detalhes de áreas molhadas


NÚMERO DA FOLHA:
P. 02/03

PROPRIETÁRIO:


RESPONSÁVEL TÉCNICO:

Porto Chibatão
111.555.777-90


Ermerson Magno
CREA: 36715 AM

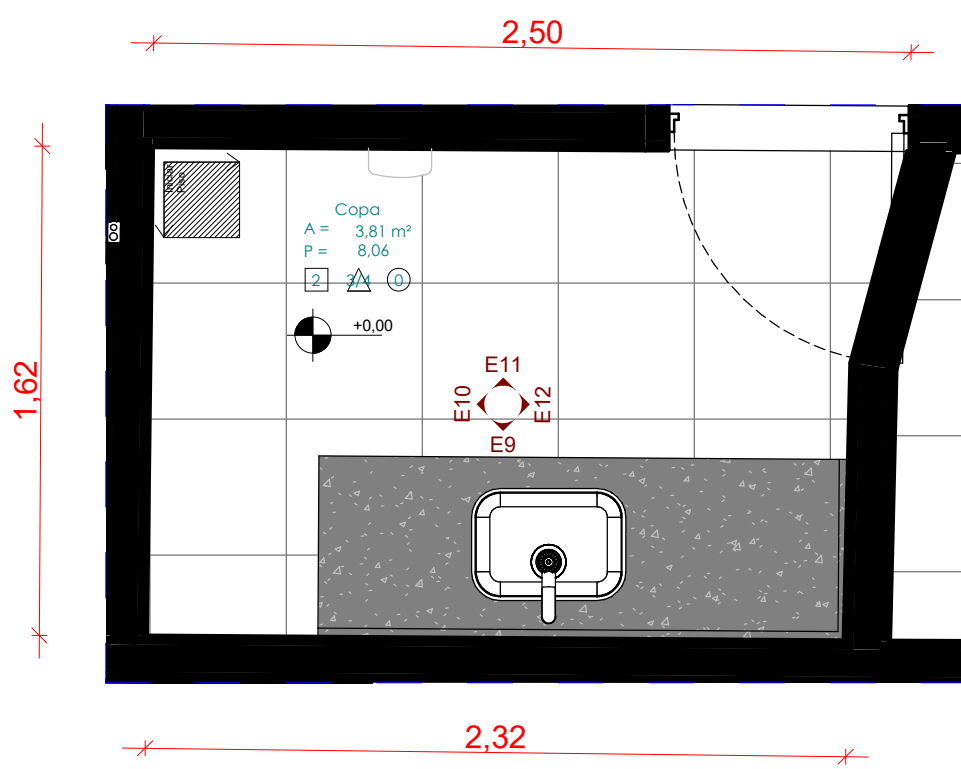


1 PLANTA BAIXA - ACABAMENTO - COPA
ESCALA 1:25

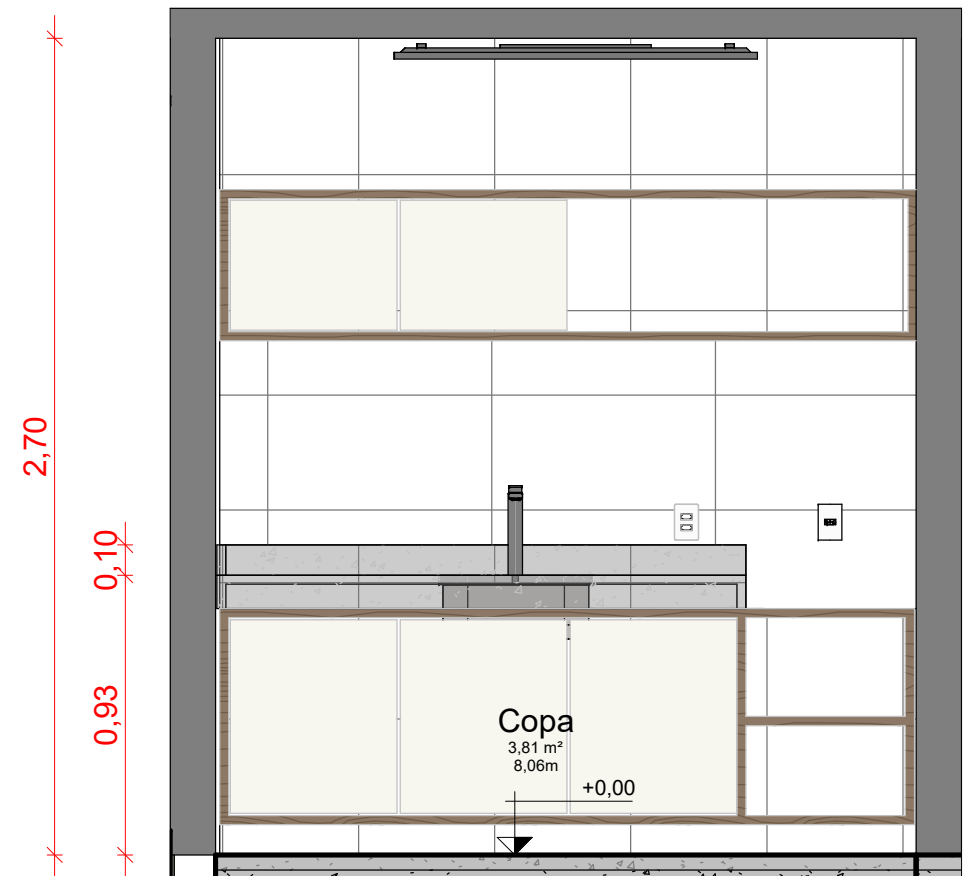


2 E9
ESCALA 1:25

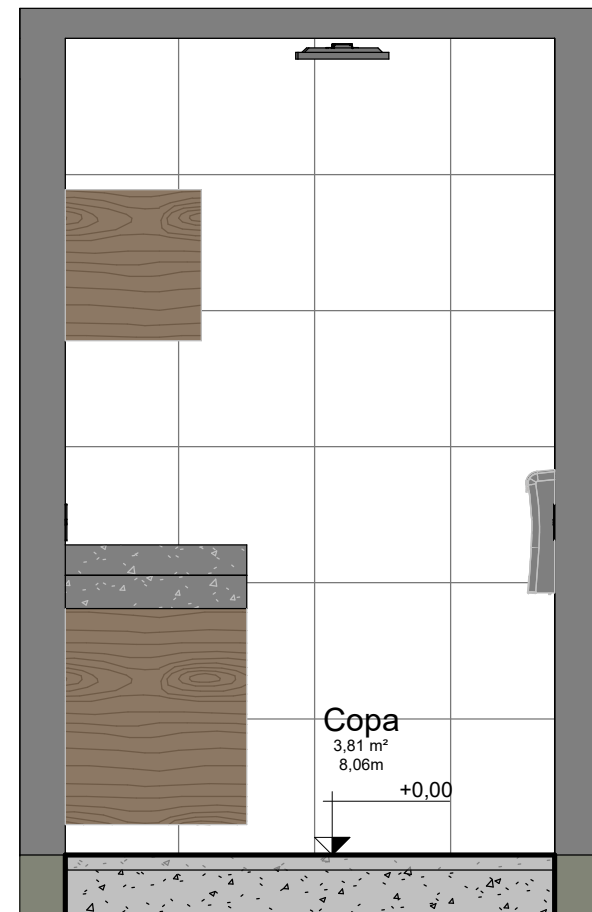


3 E10
ESCALA 1:25

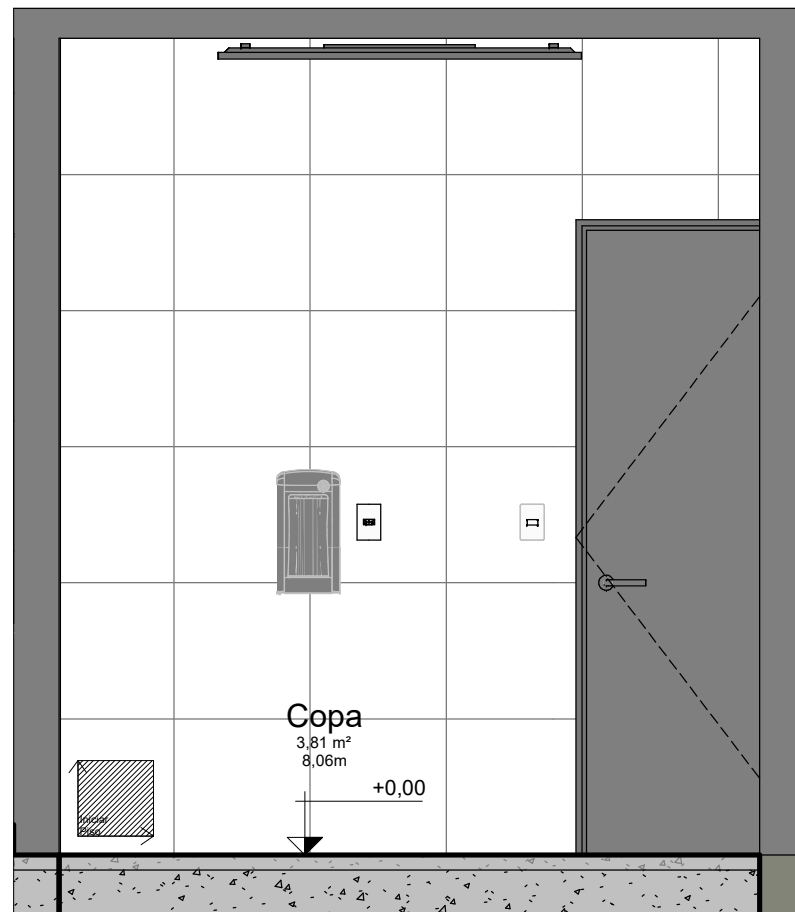


4 E11
ESCALA 1:25

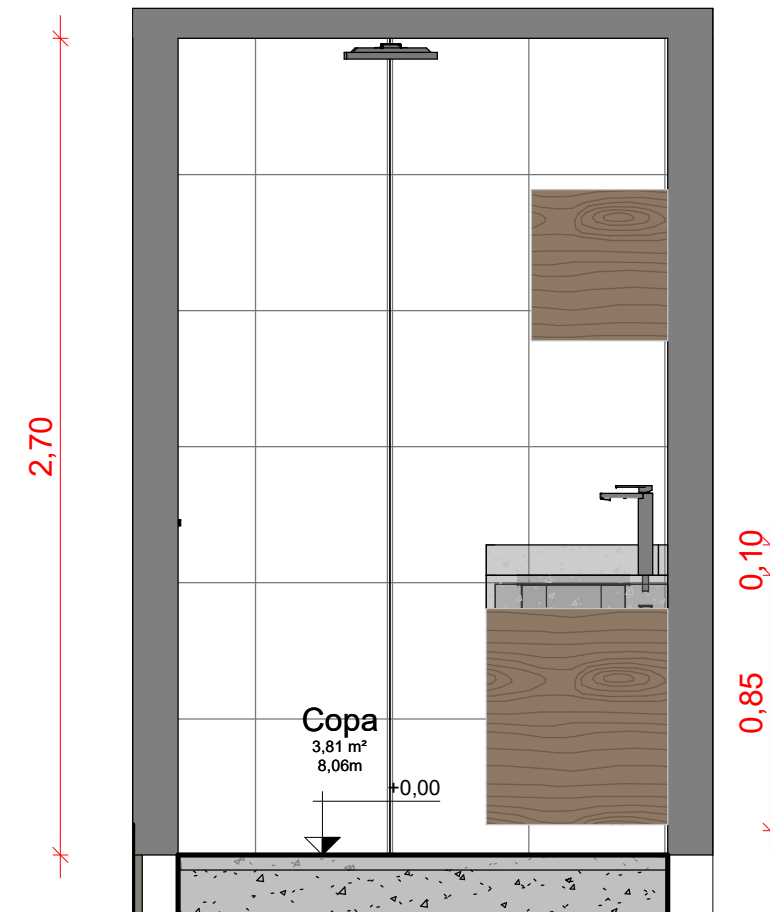


5 E12
ESCALA 1:25

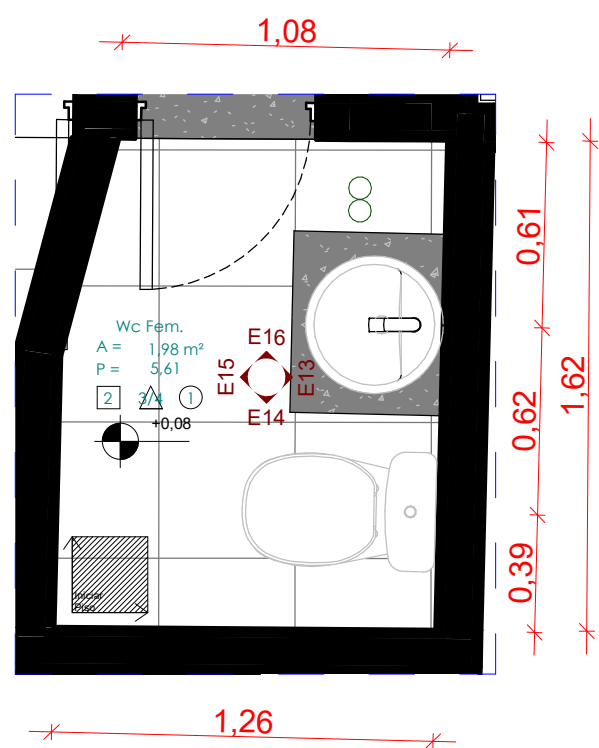


6 PLANTA BAIXA - ACABAMENTO - WC FEM.
ESCALA 1:25

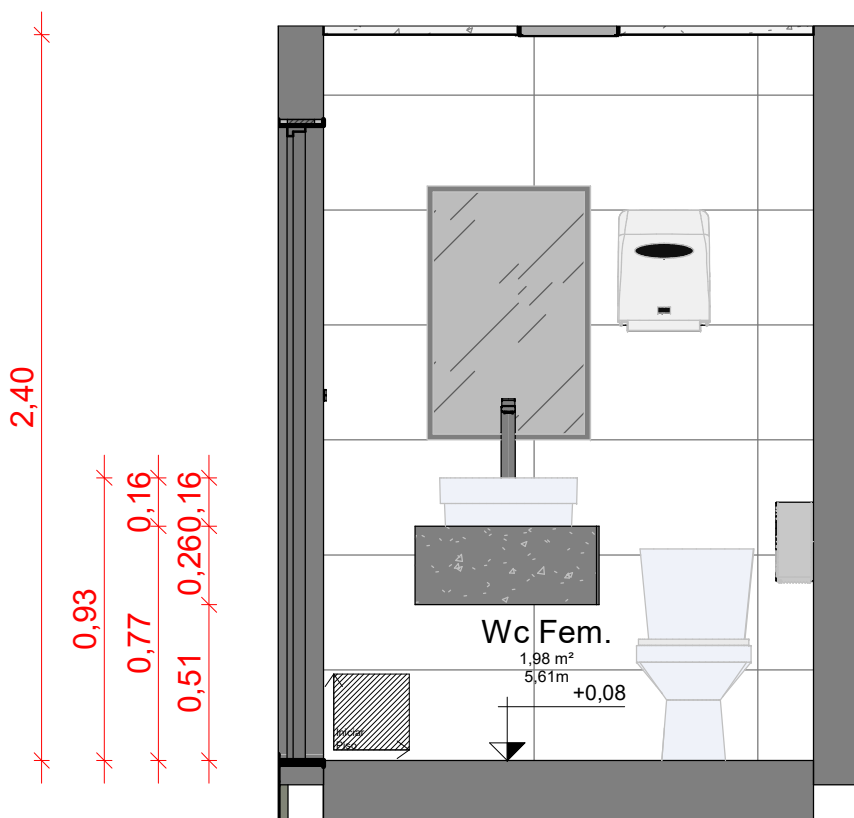


7 E13
ESCALA 1:25

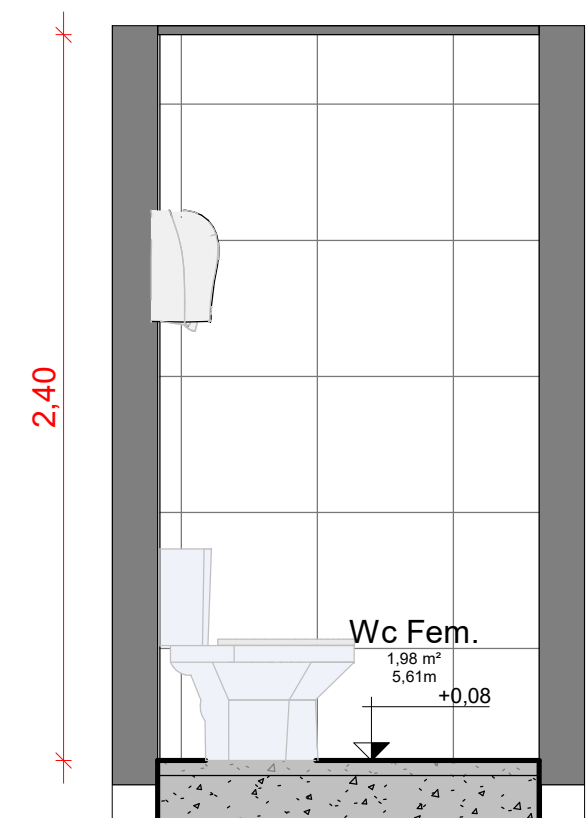


8 E14
ESCALA 1:25

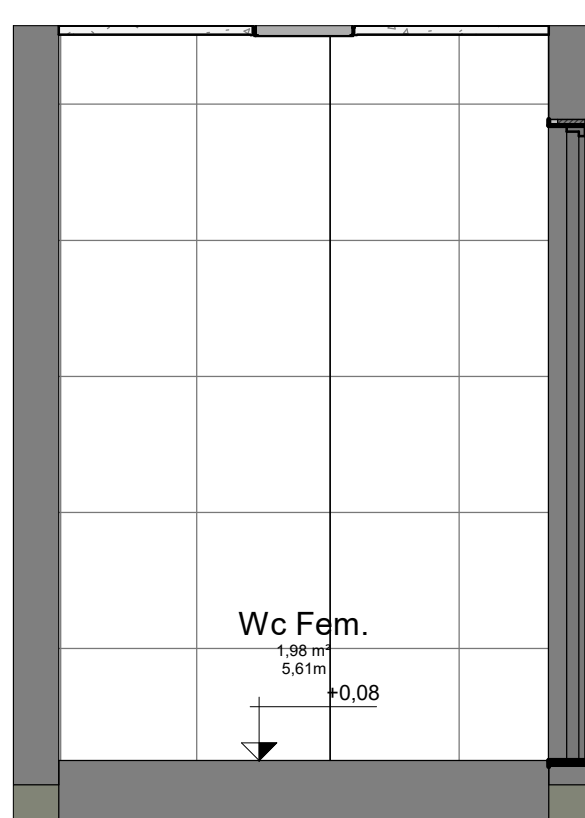


9 E15
ESCALA 1:25

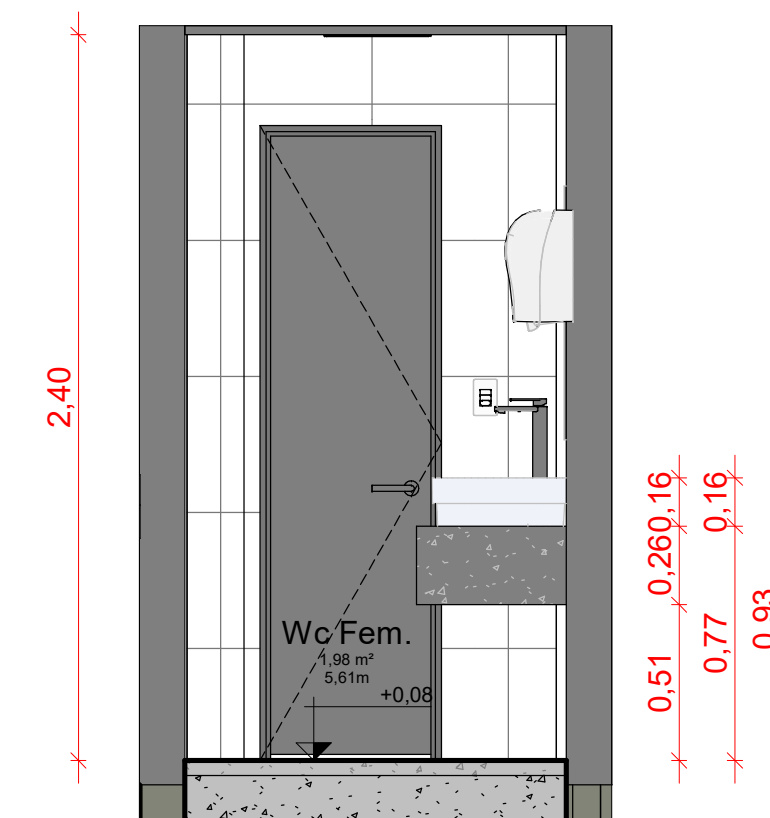


10 E16
ESCALA 1:25

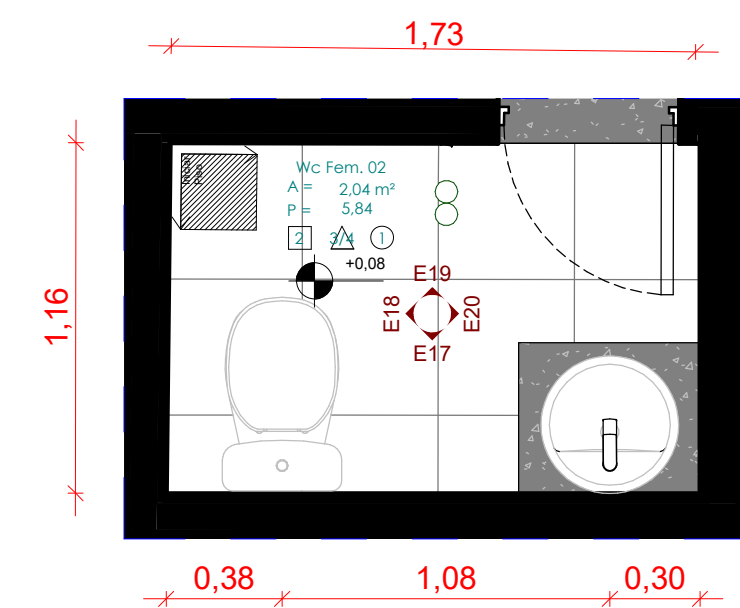


11 PLANTA BAIXA - ACABAMENTO - WC FEM 2
ESCALA 1:25

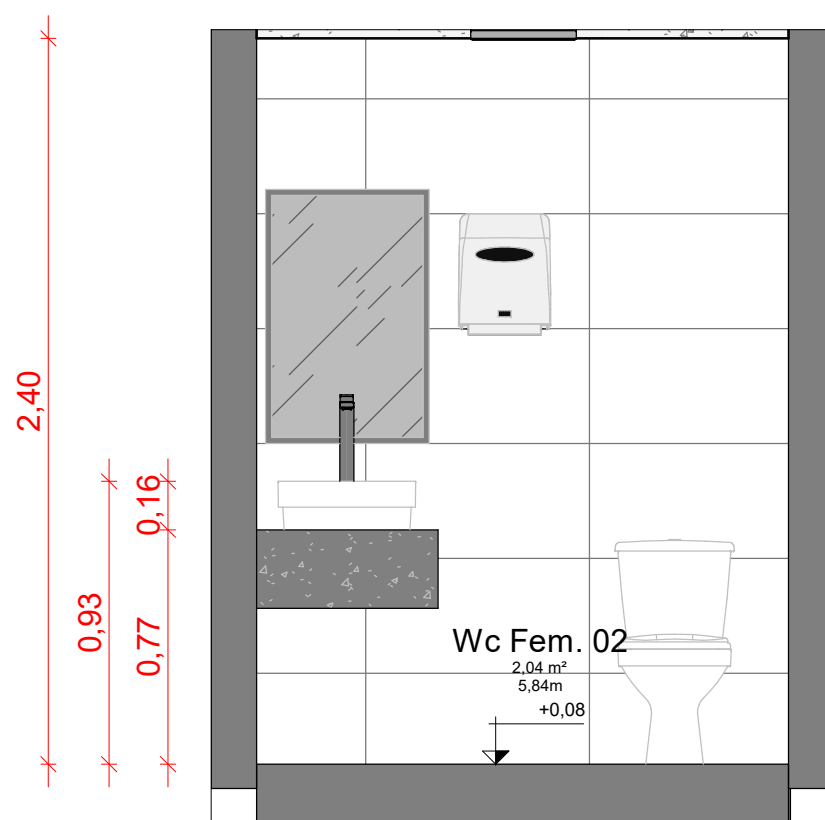


12 E17
ESCALA 1:25

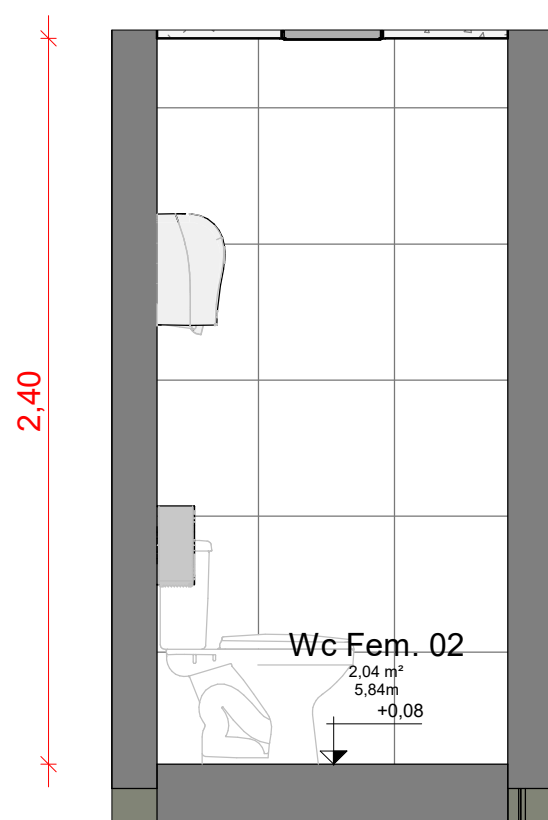

13 E18
ESCALA 1:25

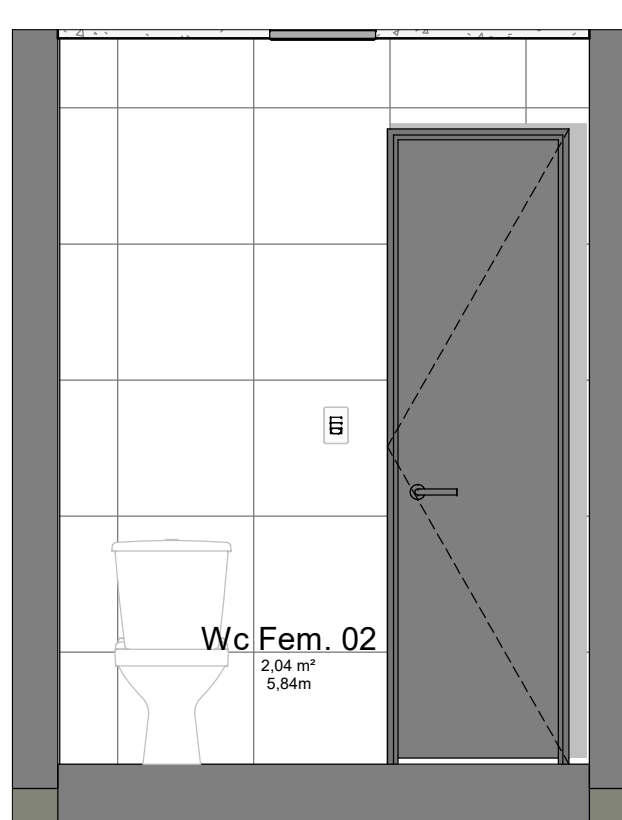

14 E19
ESCALA 1:25

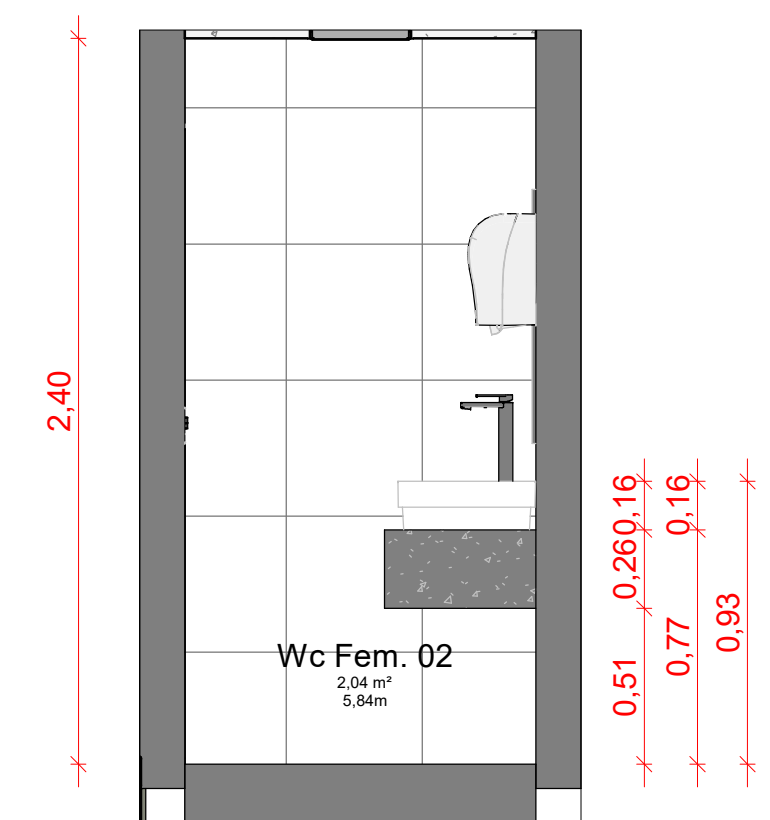

15 E20
ESCALA 1:25

Legendas

Piso	Parede	Forro	Soleira
1 - Piso vinílico na cor cinza, assentado sobre revestimento existente com argamassa autonivelante. 2 - Revestimento cerâmico na cor branca.	1 - Parede emassada e pintada na cor Cinza crômio semi brilho. 2 - Parede emassada e pintada na cor Azul del Rei semi brilho. 3 - Revestimento cerâmico branco. 4 - Revestimento cerâmico - Dubai Black 38x74.	0 - Laje pintada na cor branco fosco. 1 - Forro em gesso acartonado pintado na cor branco fosco. 2 - Laje aparente pintado na cor branco fosco.	1 - Granito São gabriel

Rodapé em poliestireno branco H=7cm.
Indicação de início de paginação de piso

Quadro de acabamentos - Piso/Parede/Forro						
AMBIENTE	PERÍMETRO	ÁREA DE REVESTIMENTO PISO	ÁREA DE PINTURA/REV DE PAREDE	PISO	PAREDE	FORRO
DML	10,17	5,67 m²	27,46 m²	2	3/4	1
Raunão	10,14	6,39 m²	27,39 m²	1	1	0
Copa	6,98	3,81 m²	21,73 m²	2	3/4	0
Wc Fem.	5,61	1,98 m²	15,15 m²	2	3/4	1
Wc Fem. 02	5,94	2,04 m²	15,76 m²	2	3/4	1
Wc Masc.	6,73	2,75 m²	18,17 m²	2	3/4	1
Raunão	18,19	16,90 m²	49,11 m²	1	1	2
Acessoria	26,01	22,54 m²	65,37 m²	1	1	1
Diutoria	26,00	31,03 m²	67,59 m²	1	1	1
Wc Dr.	8,83	4,25 m²	23,83 m²	2	3/4	1
Corredor	17,36	13,20 m²	46,83 m²	1	1	1
Depot	36,27	55,44 m²	106,92 m²	1	1	2
Remoção	25,06	34,46 m²	67,63 m²	1	1	2
Remoção	21,19	13,57 m²	67,21 m²	1	1	1
Acesso ADM	11,92	6,42 m²	32,18 m²	1	1	1
Acesso Pátio	22,23	27,18 m²	60,02 m²	2	2	0
Acesso Remoção	44,78	25,30 m²	126,81 m²	2	0	0

engenharia@horizonte-eng.com / @horizonte.eng / (92) 99519.5886

PROJETO ARQUITETÔNICO

ÁREA DO TERRENO : 0,00 m²
ÁREA DE CONSTRUÇÃO TOTAL : 0,00 m²
ÁREA DE PROJEÇÃO DO TELHADO : 0,00 m²
ÁREA DE SOLO NATURAL : 0,00 m²
ÁREA PERMEÁVEL : 0,00 m²
TAXA DE OCUPAÇÃO : 0%


ESCALA: Como indicado
DATA: 14/03/2024
DESENHO: Erick Luis

NÚMERO DA FOLHA: P. 03/03


PRANCHA: Plantas e detalhes de áreas molhadas

PROPRIETÁRIO: Porto Chibatão
111.555.777-90


RESPONSÁVEL TÉCNICO: Ermeson Magno
CREA: 36715 AM

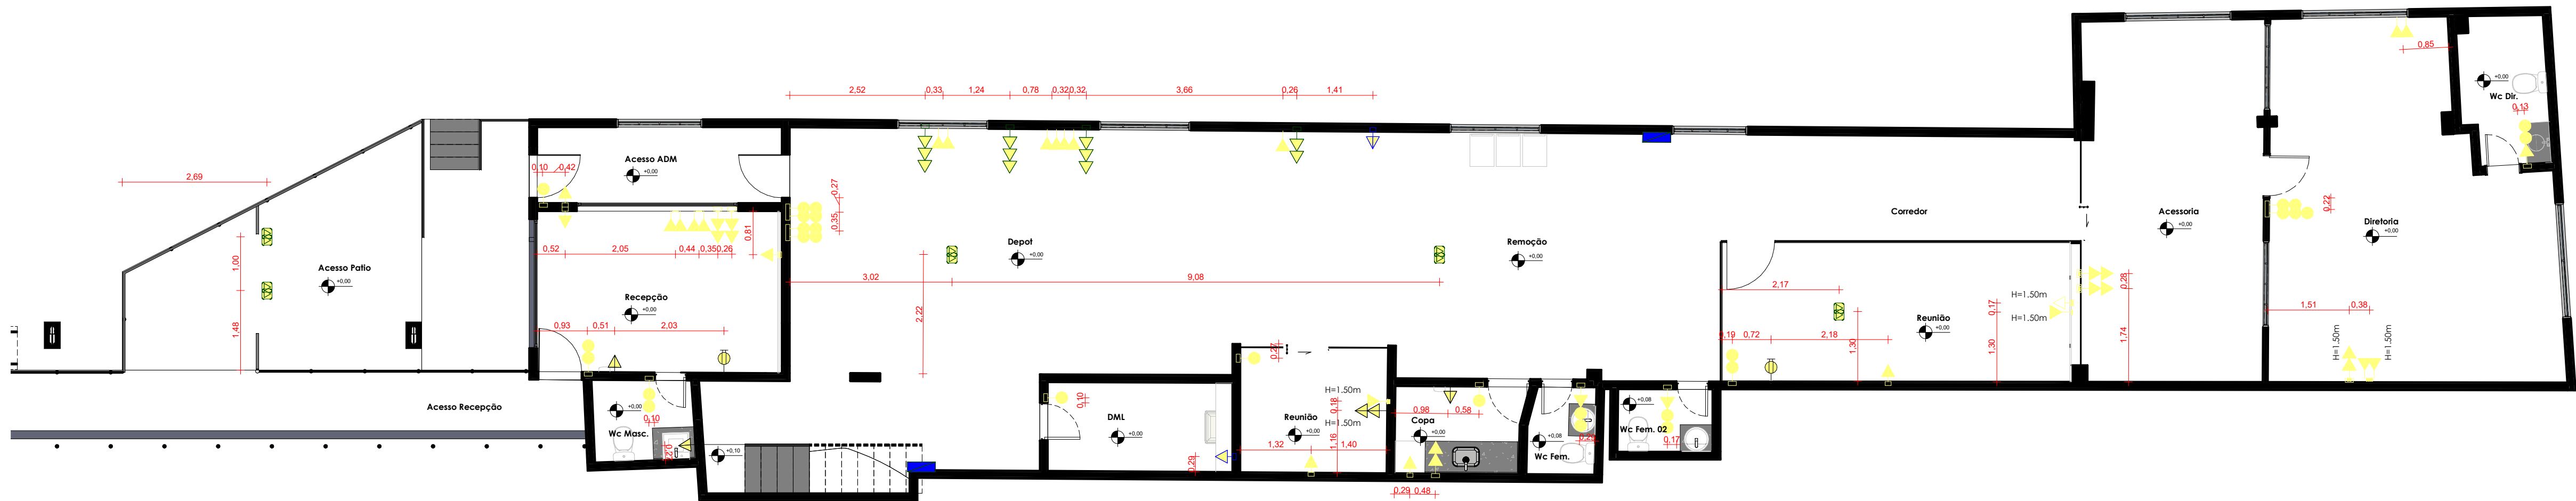

1 PLANTA BAIXA - TOMADAS E INTERRUPTORES
ESCALA 1 : 75

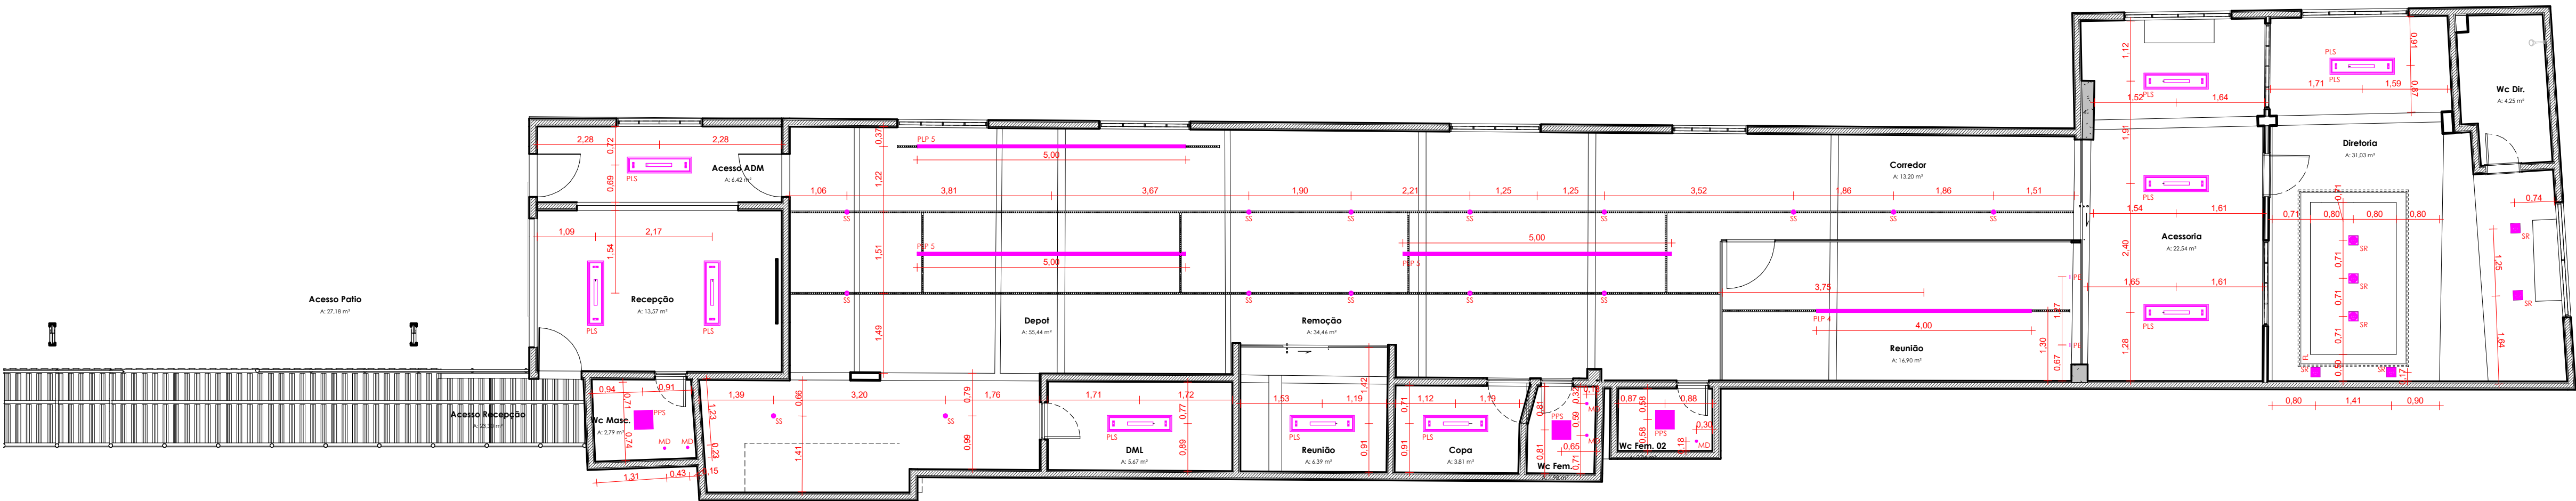

2 Luminotécnico
ESCALA 1 : 75

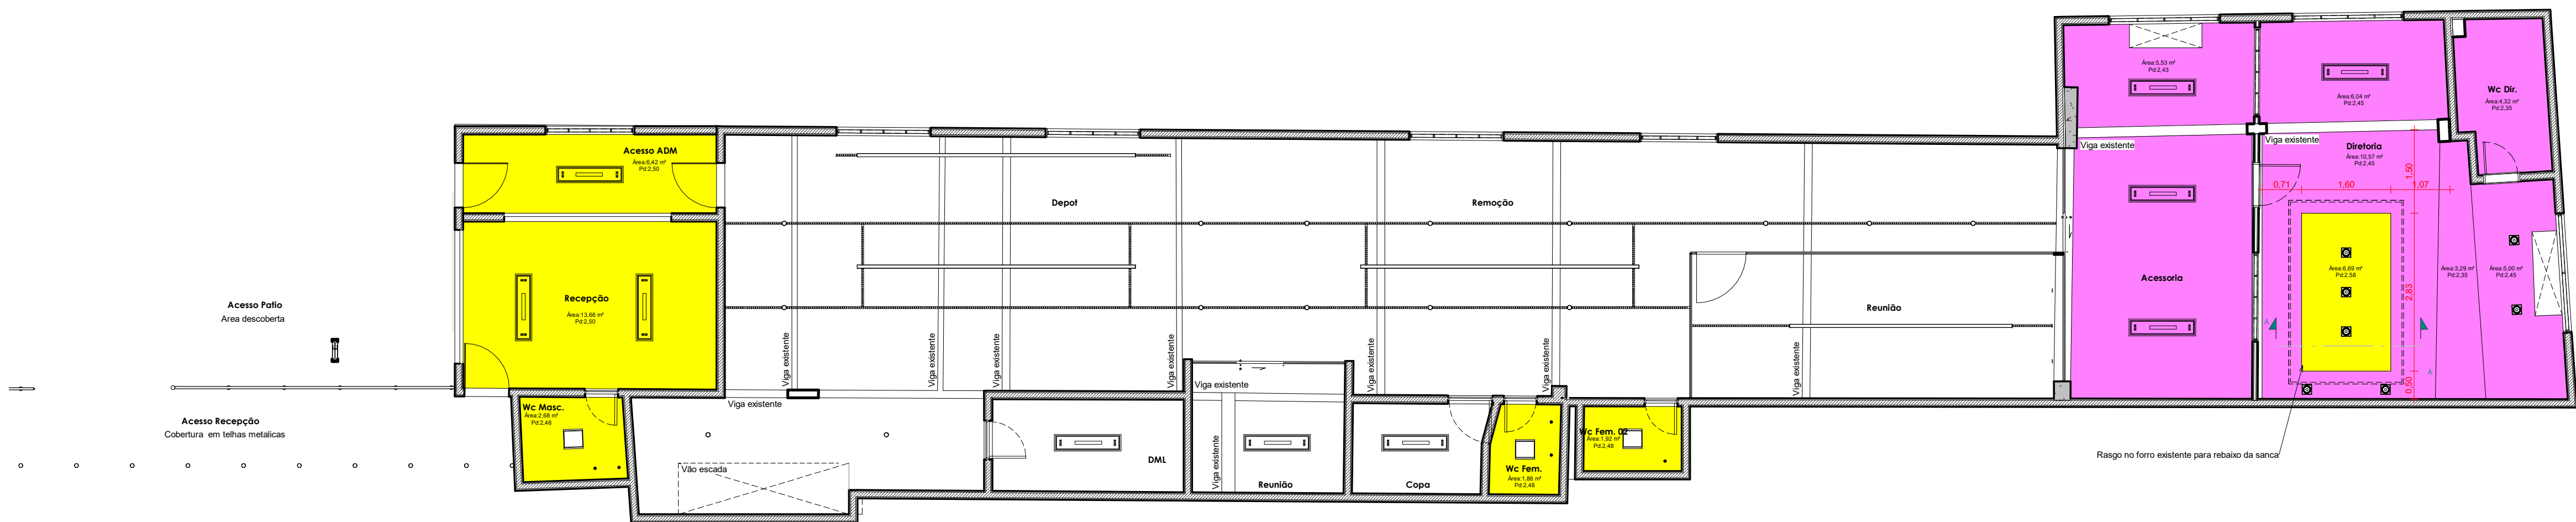


11 Planta de Paginação de forro
ESCALA 1 : 75

Legenda - Forro

- Laje existente
- Forro existente
- Forro a construir

Tabela de Forro St - a construir		
Tipo	Área	
Gesso 3cm	33,23 m²	

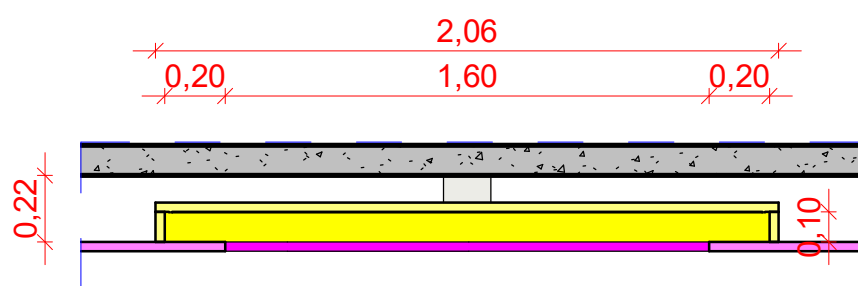

12 Corte AA - Sanca
ESCALA 1 : 25

Legenda Elétrica - Tomadas e interruptores

	Tomada de piso
	Tomada Baixa, Média ou alta 2P+T, 10A
	Ponto de rede e lógica
	Ponto de Força com placa saída de fio, a 220cm do piso acabado
	Conjunto de 2 Interruptores simples

- Ponto existente
- Novos pontos

ACABAMENTOS		
Descrição	Qtd.	
Acabamento para caixa 4x2" com espaço para 1 módulo em PVC	7	
Acabamento para caixa 4x2" com espaço para 2 módulos em PVC	11	
Acabamento para caixa 4x2" com espaço para 3 módulos em PVC	6	
Acabamento para caixa 4x2" com furo em PVC	9	
Acabamento para caixa 4x4" com espaço para 2 módulos em PVC	7	
Acabamento para caixa 4x4" com espaço para 4 módulos em PVC	2	
Acabamento para caixa 4x4" com espaço para 6 módulos em PVC	1	

ILUMINAÇÃO		
Descrição	Qtd.	
Módulo de interruptor paralelo	3	
Módulo de interruptor simples	26	

TOMADAS		
Descrição	Qtd.	
Módulo de tomada 10A	28	
Módulo de tomada de piso 10A	10	

VOZ, DADOS E IMAGEM		
Descrição	Qtd.	
Módulo de Internet RJ45	3	

Tabela de luminárias		
Cód.	Descrição	Qtd.
FL	Fita led - 10metros com fonte - 4000k	4
MD	Mini dicroico - 4000k	5
PE	PERFIL DE EMBUTIR - LED LINE 4000 K - 2,70m	2
PLP 4	Perfil led pendente preto - 6500k 4metros	1
PLP 5	Perfil led pendente preto - 6500k 5metros	3
PLS	Luminária Plafon LED 48W 32x122 Retangular Embutir Branco Frio 6000k - Borda Preta	10
PPS	Painel plafon quadrado de sobrepor - 4000k	3
SR	Spot Led de embutir, preto - 4000k	7
SS	Spot de sobrepor, preto - 4000k	15



engenharia@horizonte-eng.com / @horizonte.eng / (92) 99519.5886

PROJETO ARQUITETÔNICO

ÁREA DO TERRENO :	0,00 m²
ÁREA DE CONSTRUÇÃO TOTAL :	0,00 m²
ÁREA DE PROJEÇÃO DO TELHADO :	0,00 m²
ÁREA DE SOLO NATURAL :	0,00 m²
ÁREA PERMEÁVEL :	0,00 m²
TAXA DE OCUPAÇÃO :	0%

ESCALA:	Como indicado
DATA:	03/14/24
DESENHO:	Erick Luis

PRANCHA: Planta de pontos elétricos, Luminotecnico e Forro


NÚMERO DA FOLHA:
P. 04 /03

PROPRIETÁRIO:

Porto Chibatão
111.555.777-90

RESPONSÁVEL TÉCNICO:


Ermeson Magno
CREA: 36715 AM

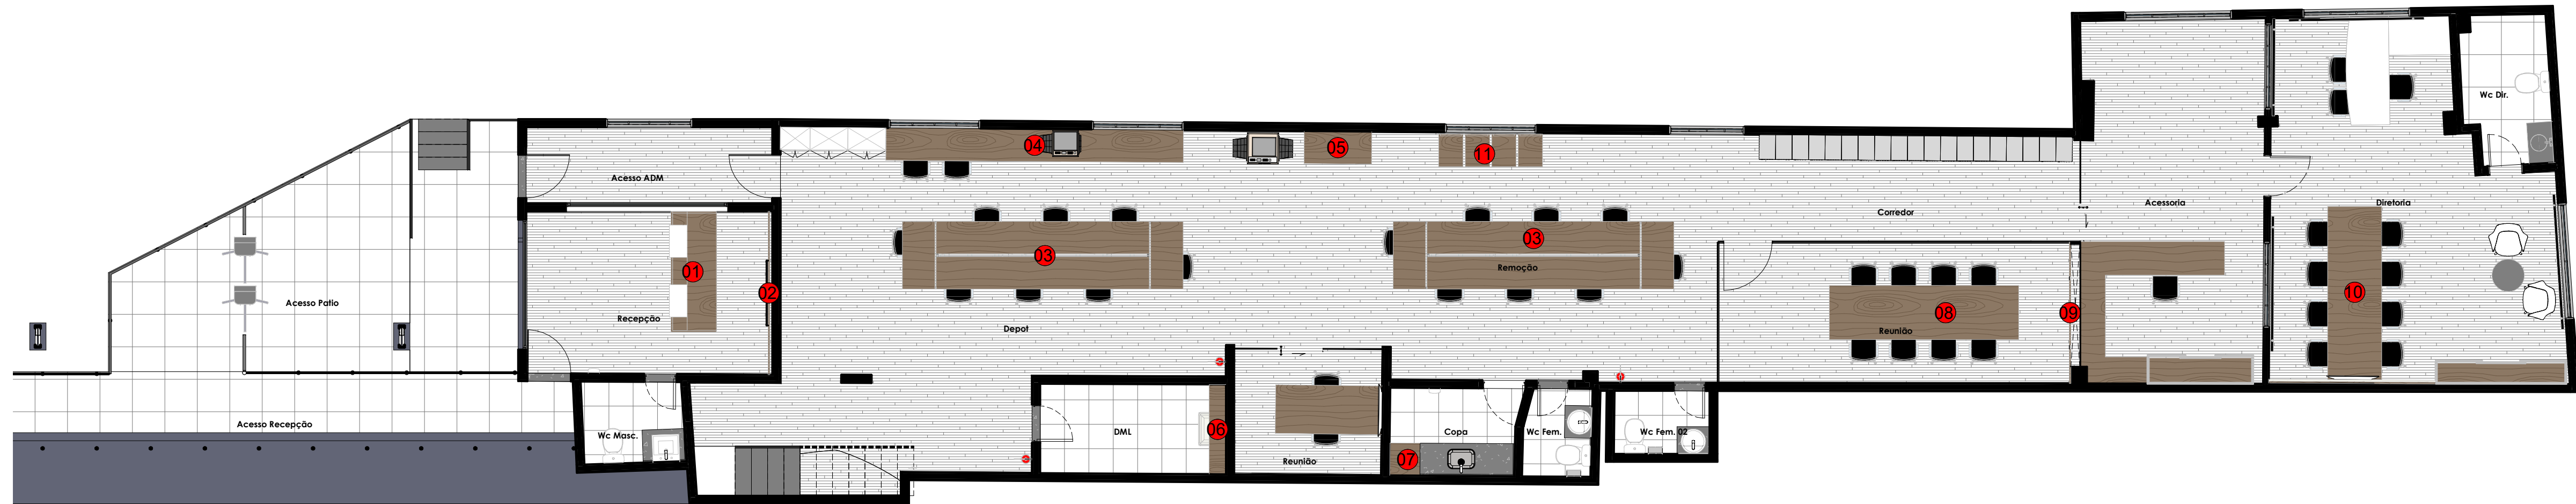

1 Layout Mobiliário

ESCALA 1:75

01 - Balcão recepção

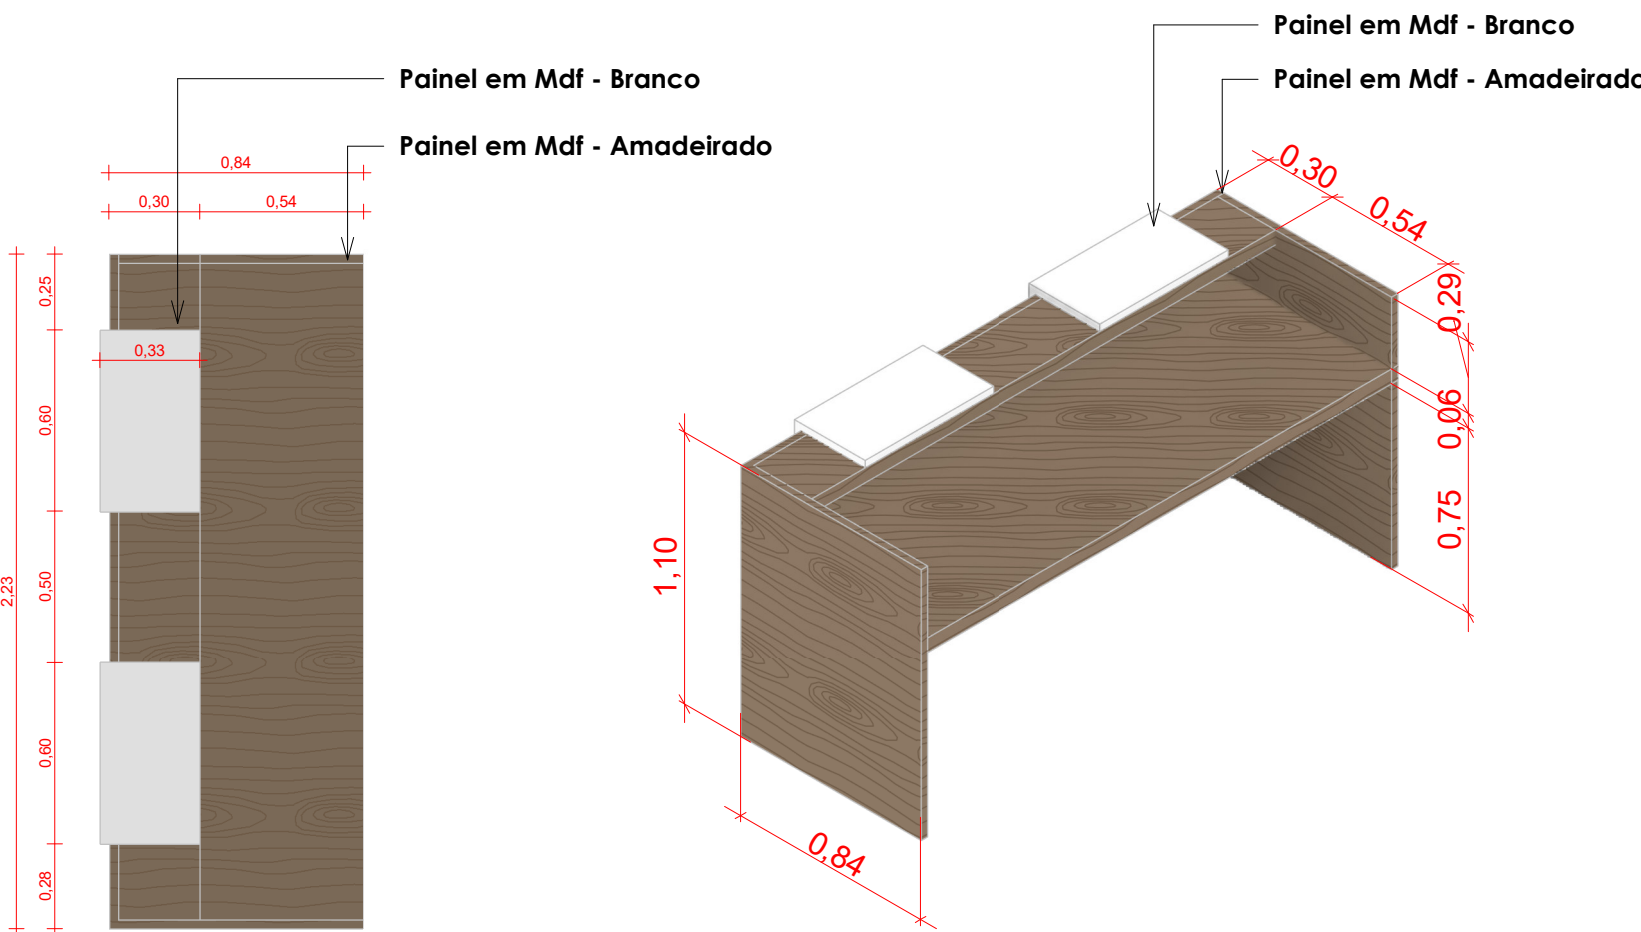


2 Elevação de topo

ESCALA 1:25

3 Ortogonal 3D

ESCALA

02 - Paine recepção

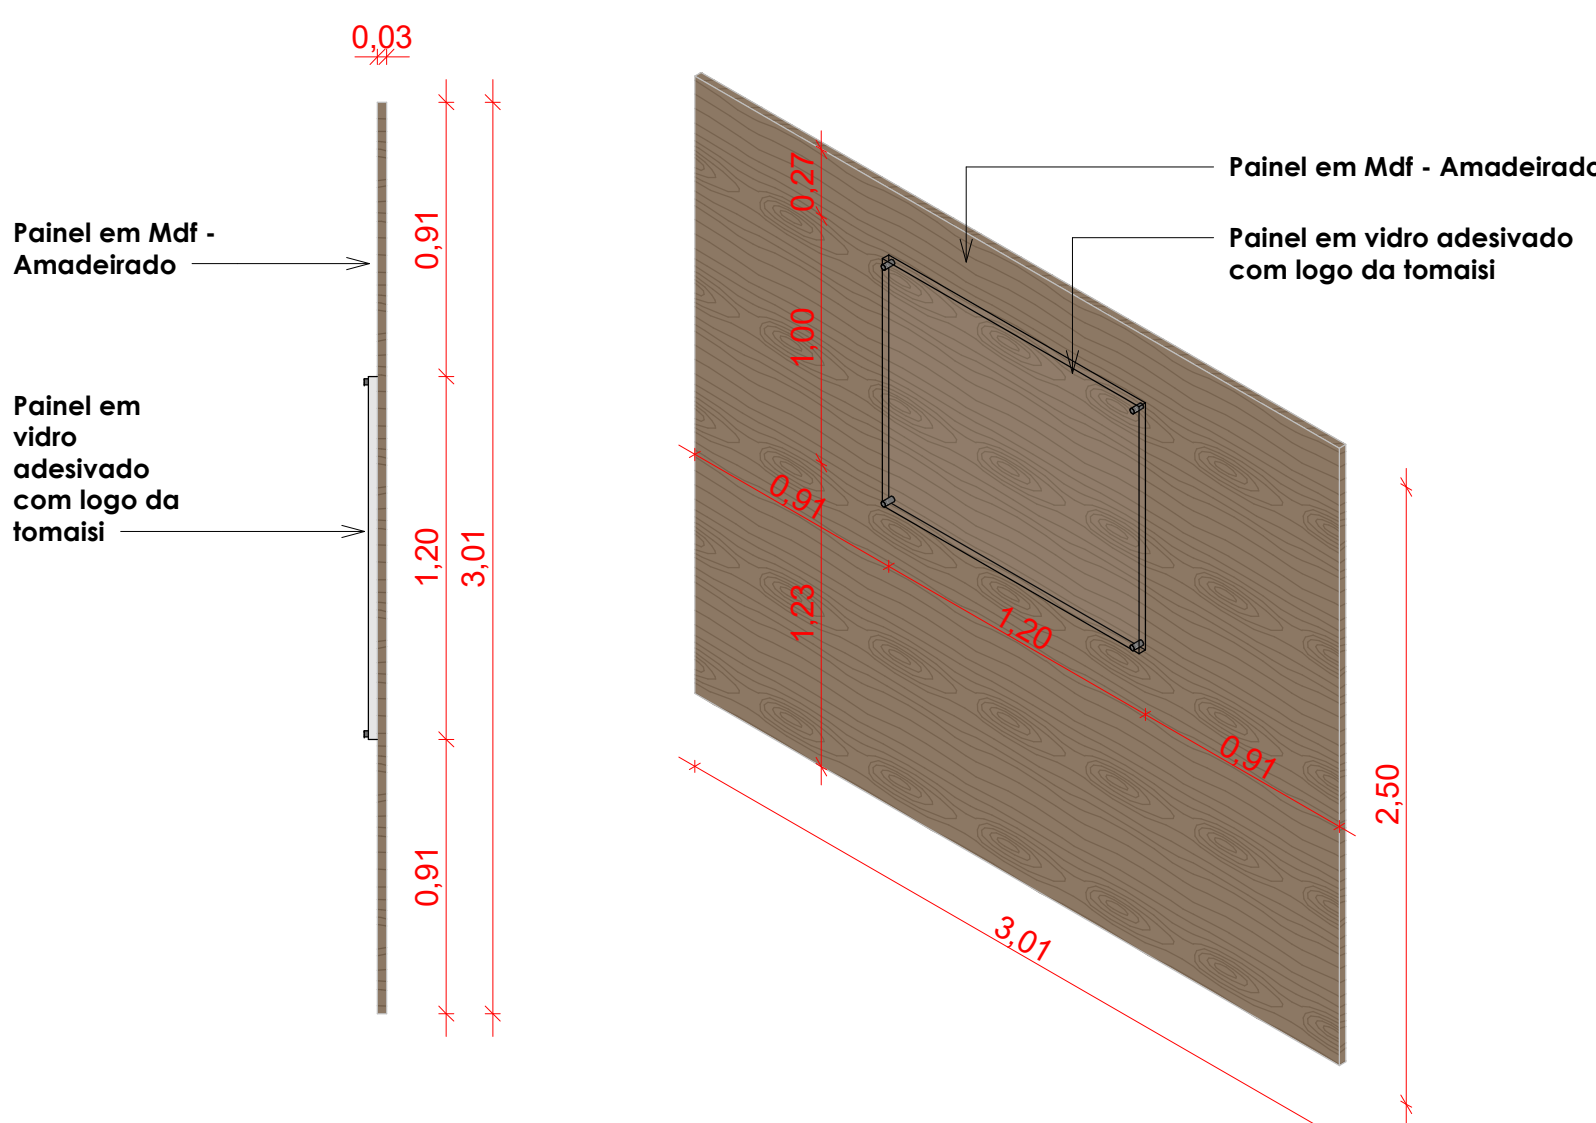


4 Elevação de topo

ESCALA 1:25

5 Ortogonal 3D


ESCALA

03 - Mesa de centro

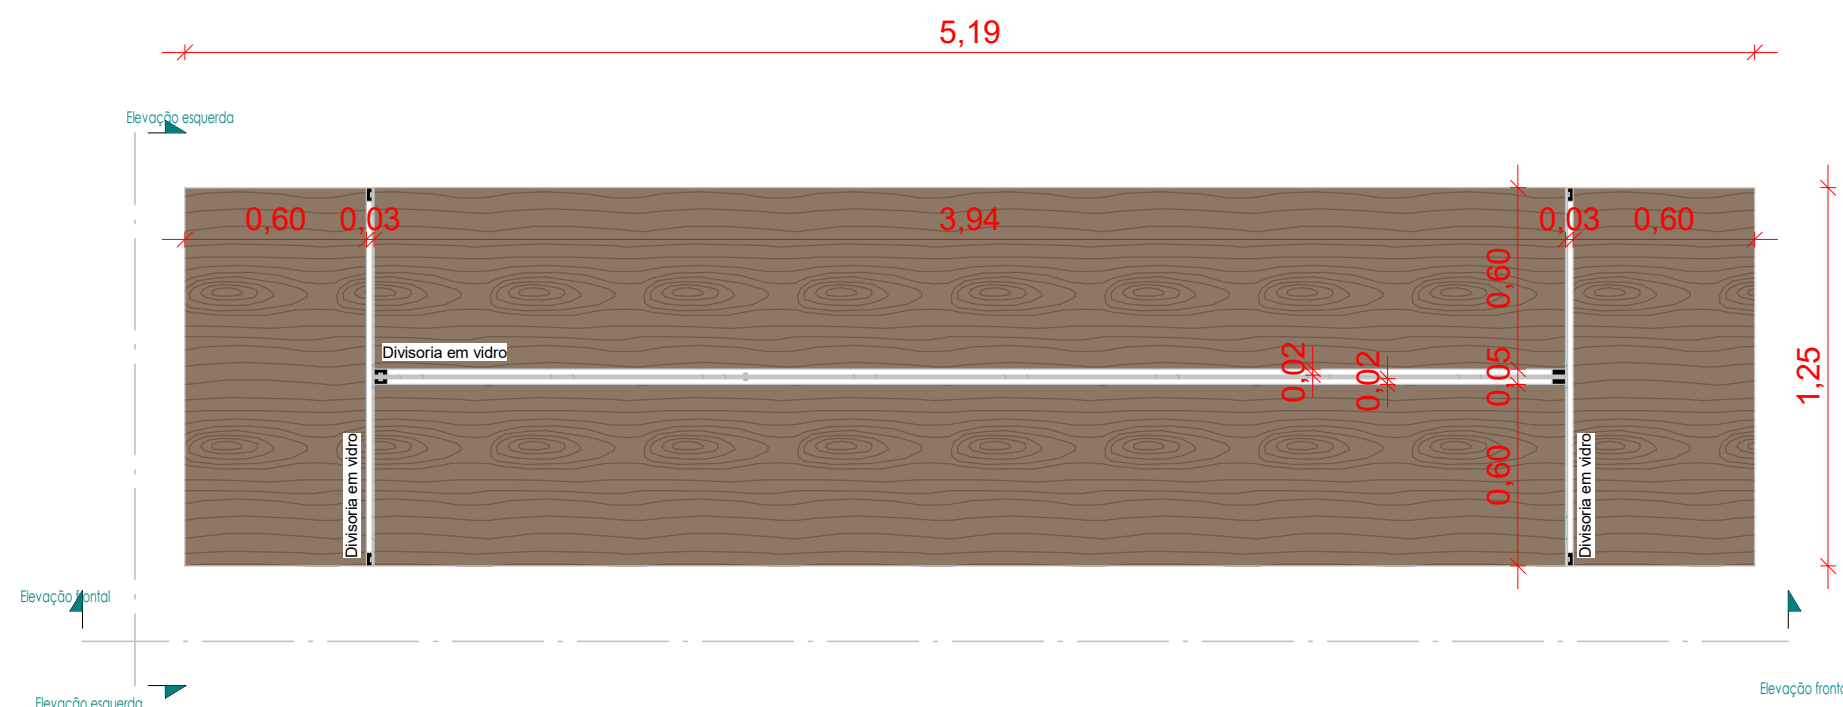


6 Elevação de topo

ESCALA 1:25

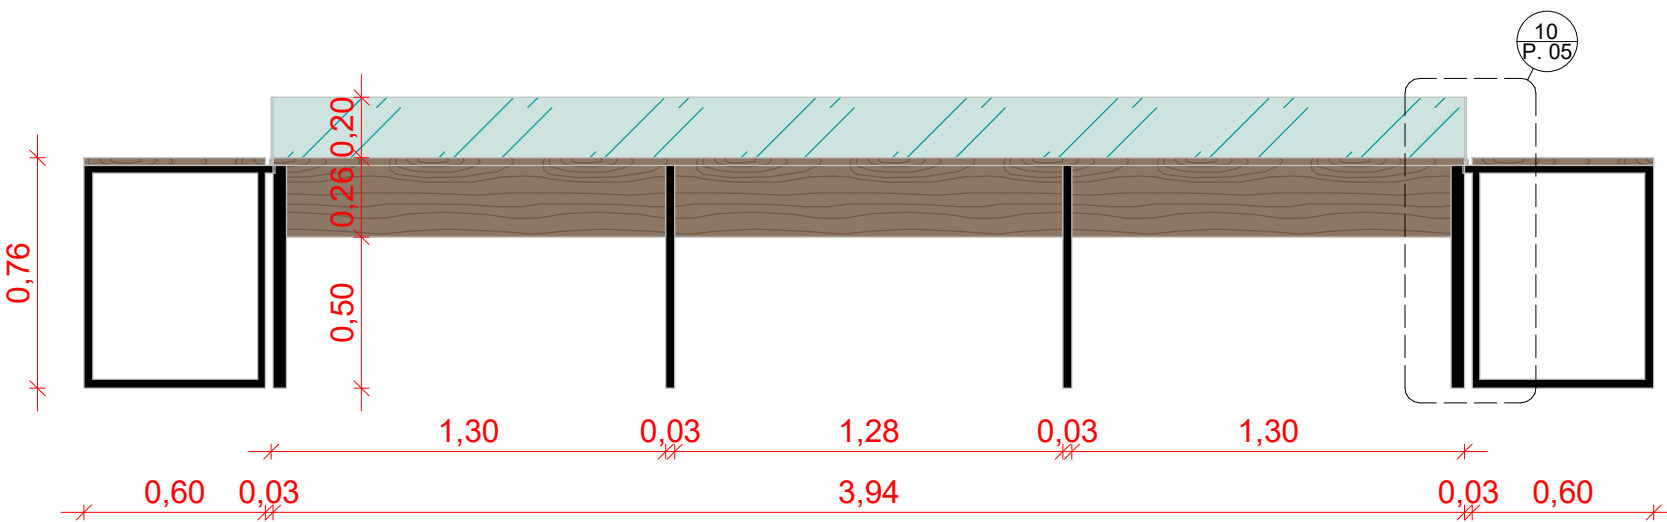


8 Elevação frontal

ESCALA 1:25

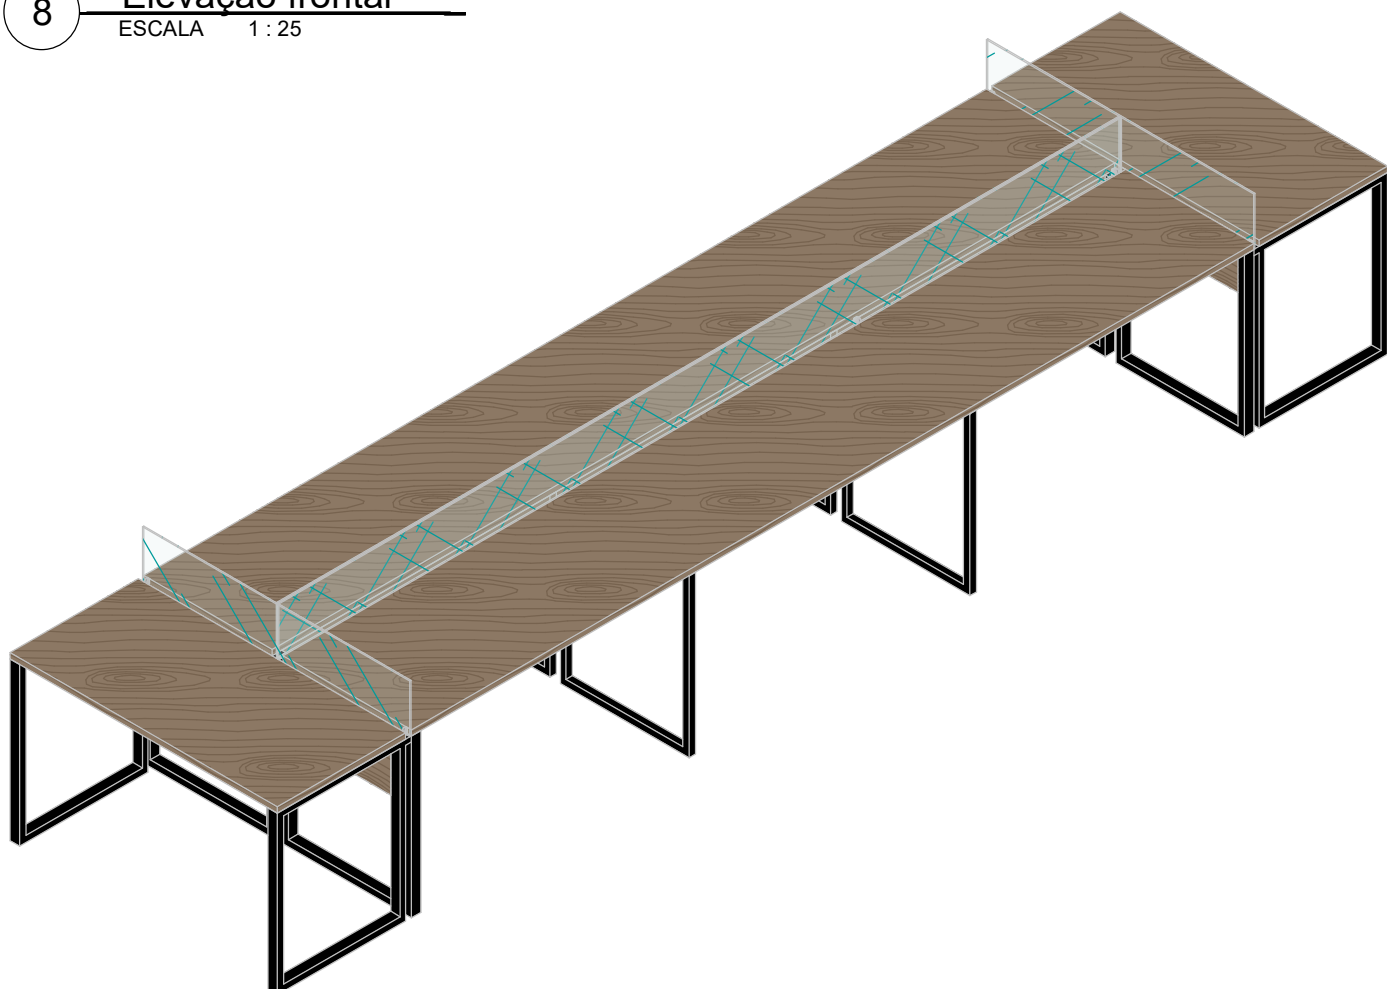


9 Ortogonal 3D

ESCALA

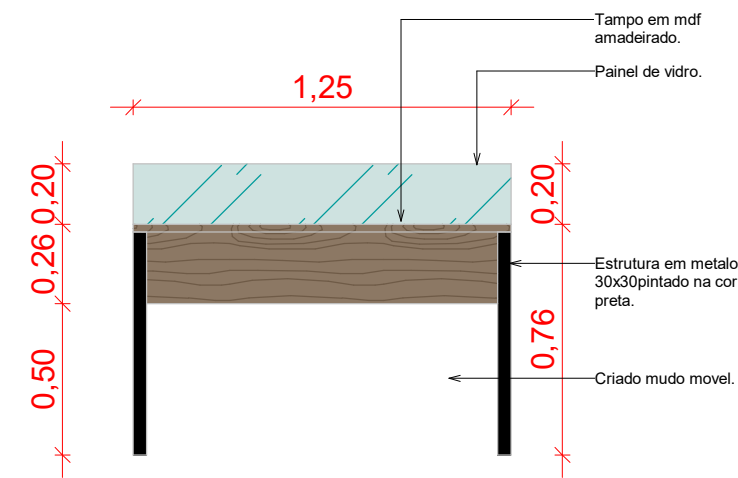

7 Elevação esquerda


ESCALA 1:25

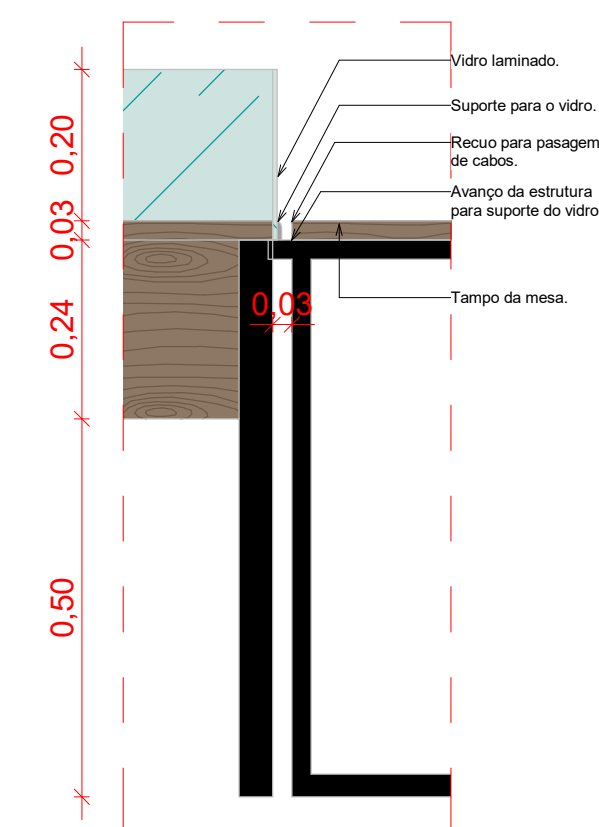

10 Det 01


ESCALA 1:10

11 - Criado mudo móvel

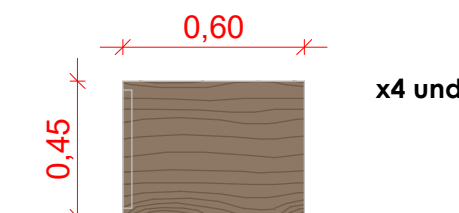

11 Planta de detalhe - Criado Mudo

ESCALA 1:25

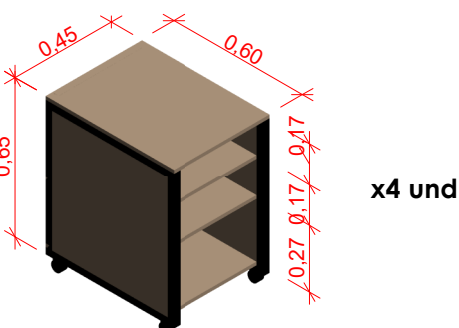

12 Ortogonal 3D - Criado mudo

ESCALA



engenharia@horizonte-eng.com / @horizonte.eng / (92) 99519.5886

PROJETO ARQUITETÔNICO

ÁREA DO TERRENO :	0.00 m²
ÁREA DE CONSTRUÇÃO TOTAL :	0.00 m²
ÁREA DE PROJEÇÃO DO TELHADO :	0.00 m²
ÁREA DE SOLO NATURAL :	0.00 m²
ÁREA PERMEÁVEL :	0.00 m²
TAXA DE OCUPAÇÃO :	0%


ESCALA:	Como indicado
DATA:	18/03/2024
DESENHO:	Erick Luis

PRANCHA: Planta de marcenaria

NÚMERO DA FOLHA: P. 05/03

PROPRIETÁRIO:	RESPONSÁVEL TÉCNICO:
Porto Chibatão 111.555.777-90	Ermeson Magno CREA: 36715 AM


04 - Mesa Lateral

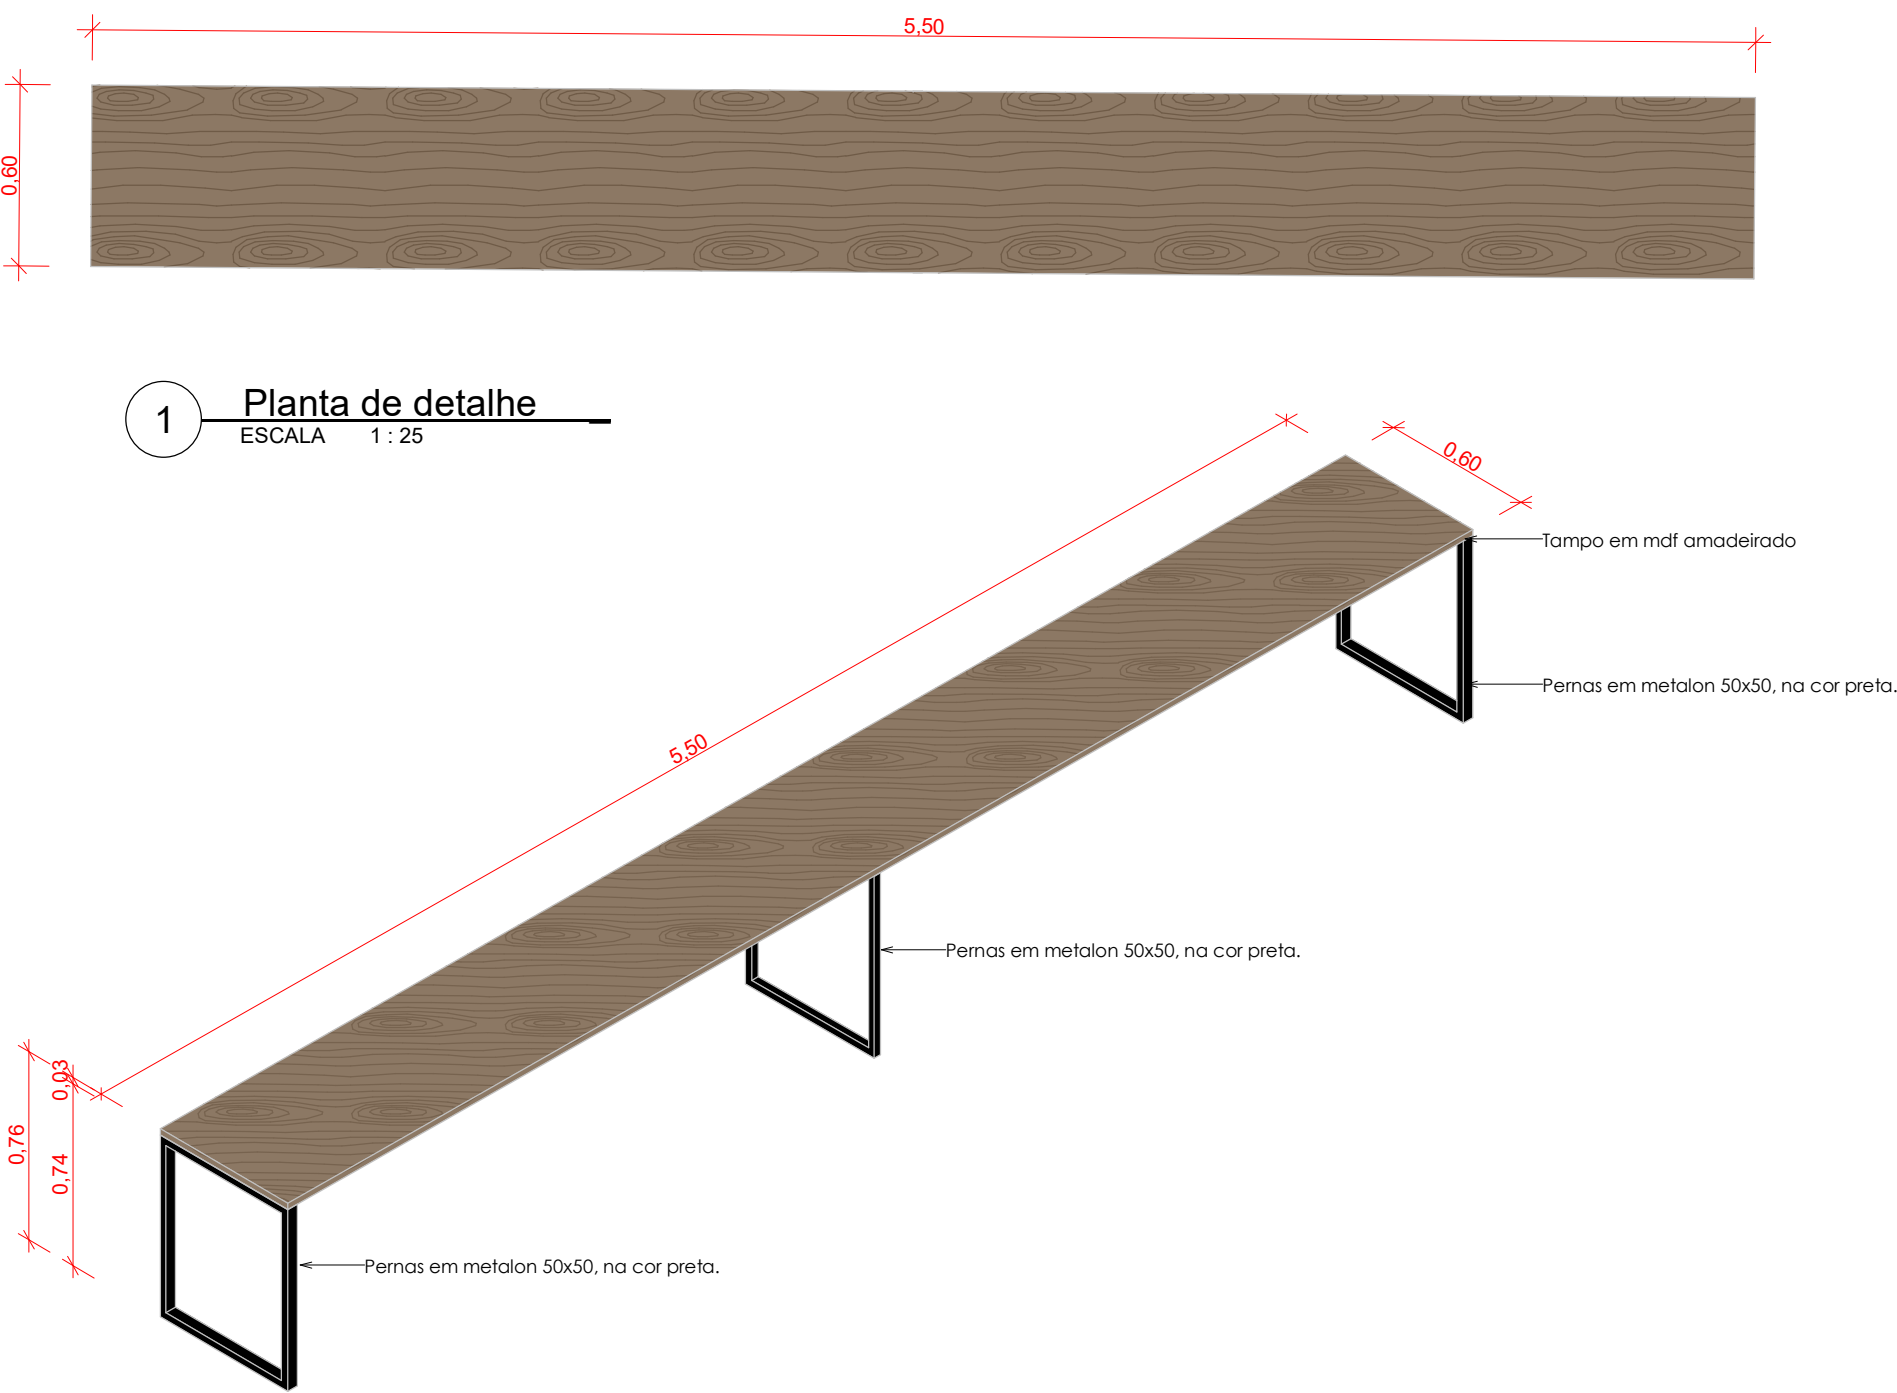

1 Planta de detalhe
ESCALA 1:25

2 Ortogonal 3D
ESCALA


05 - Mesa Impressora

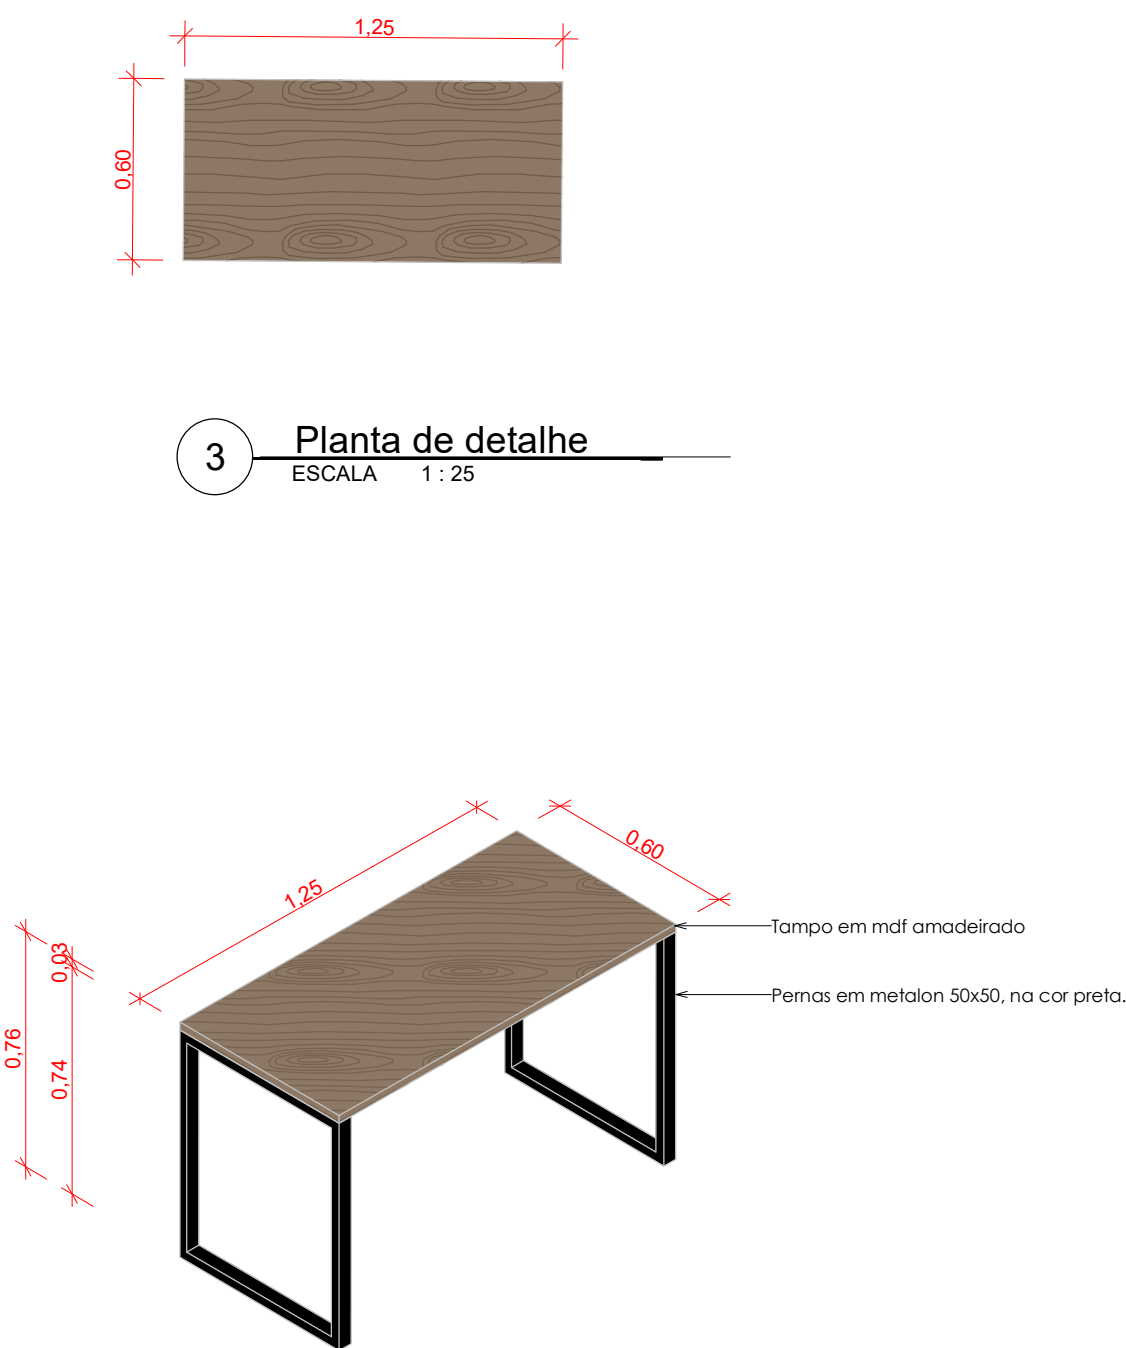

3 Planta de detalhe
ESCALA 1:25

4 Ortogonal 3D
ESCALA


06 - Armario DML

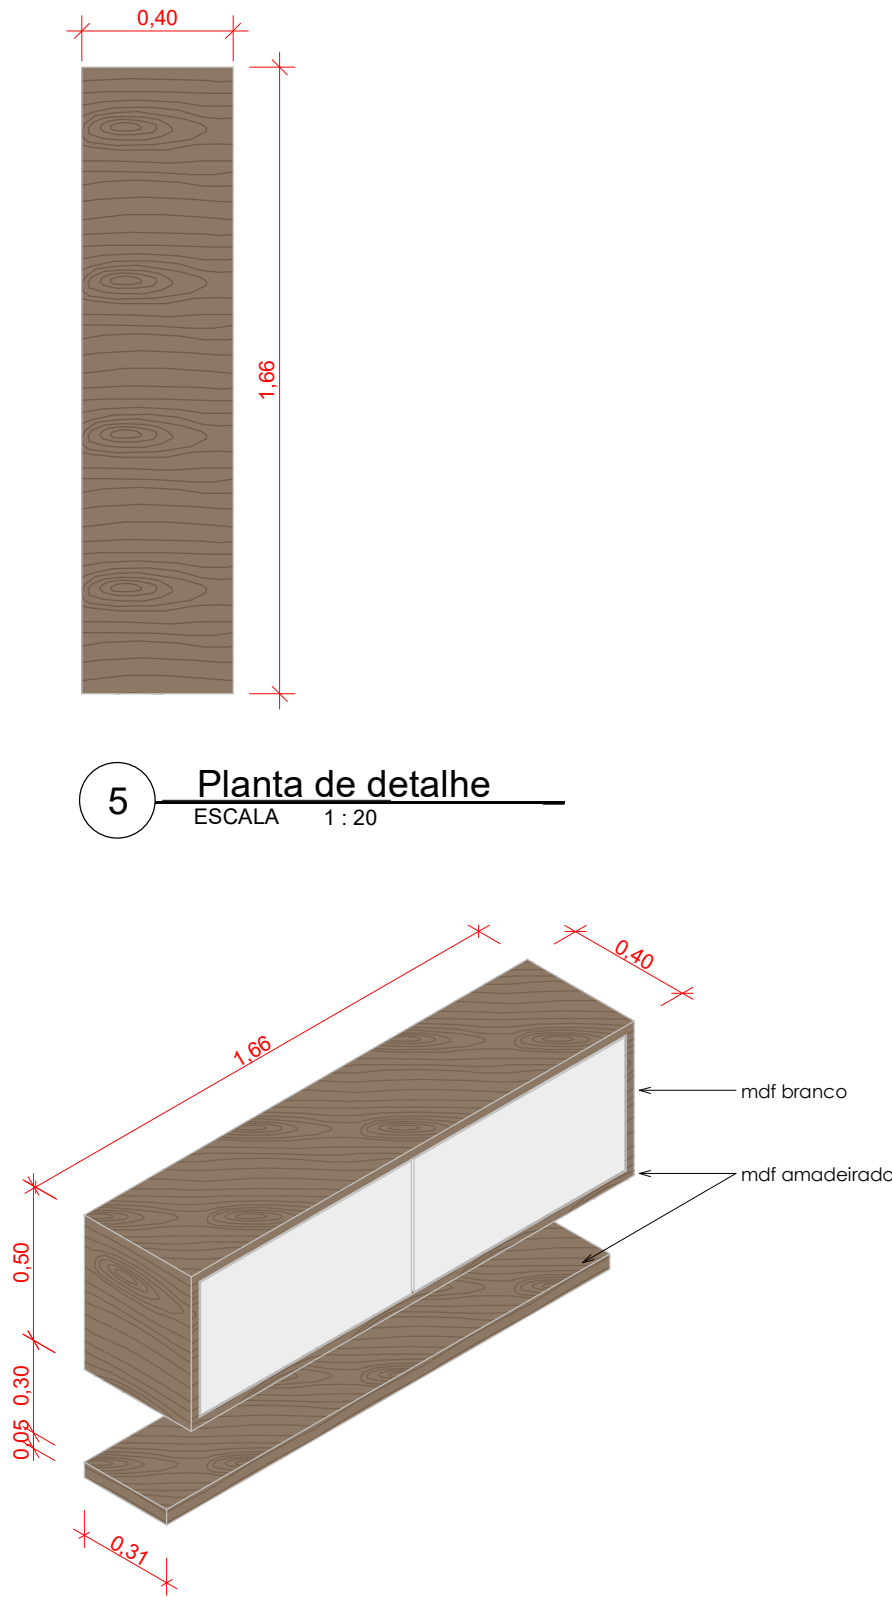

5 Planta de detalhe
ESCALA 1:20

6 Ortogonal 3D
ESCALA


10 - Mesa de reunião diretoria

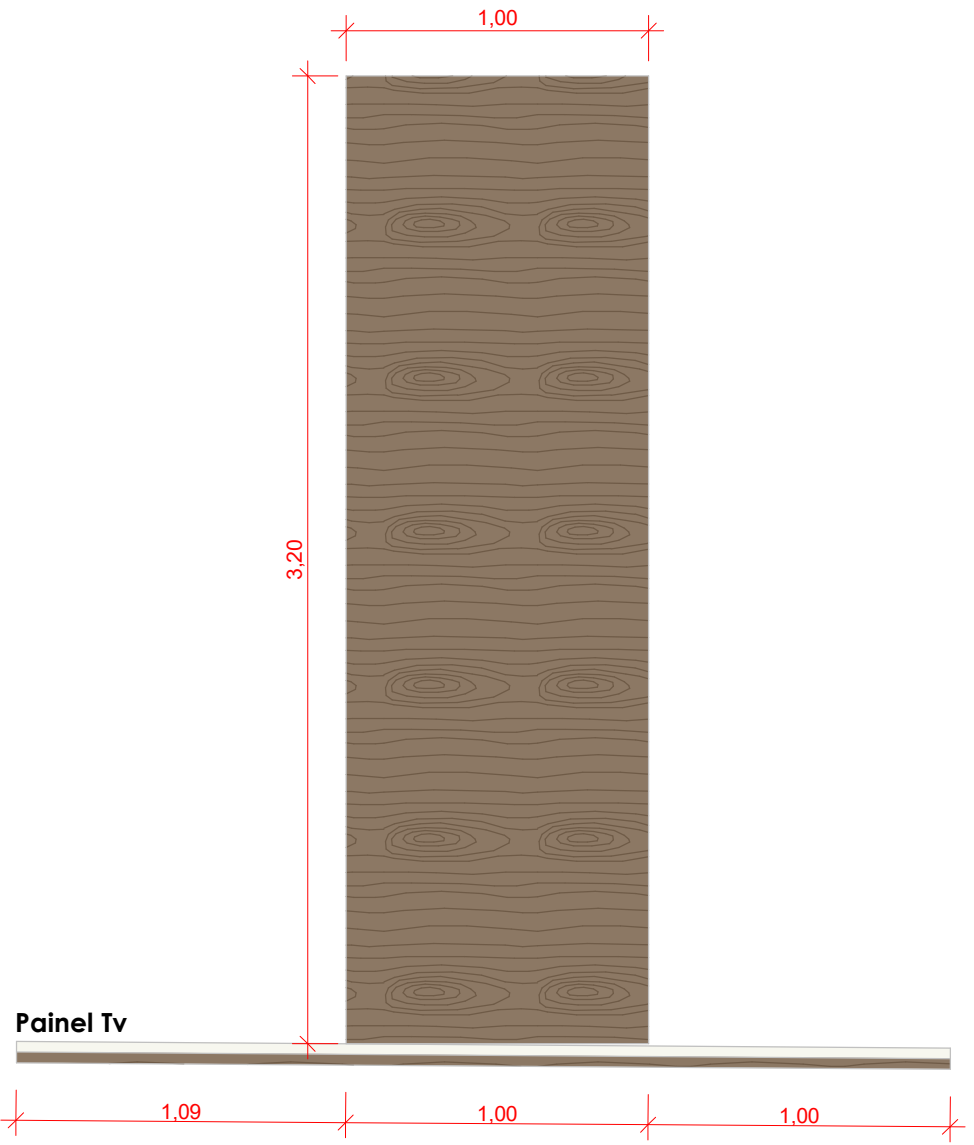

14 Planta de detalhe
ESCALA 1:25

15 Ortogonal 3D
ESCALA

07 - Armario e bancada copa

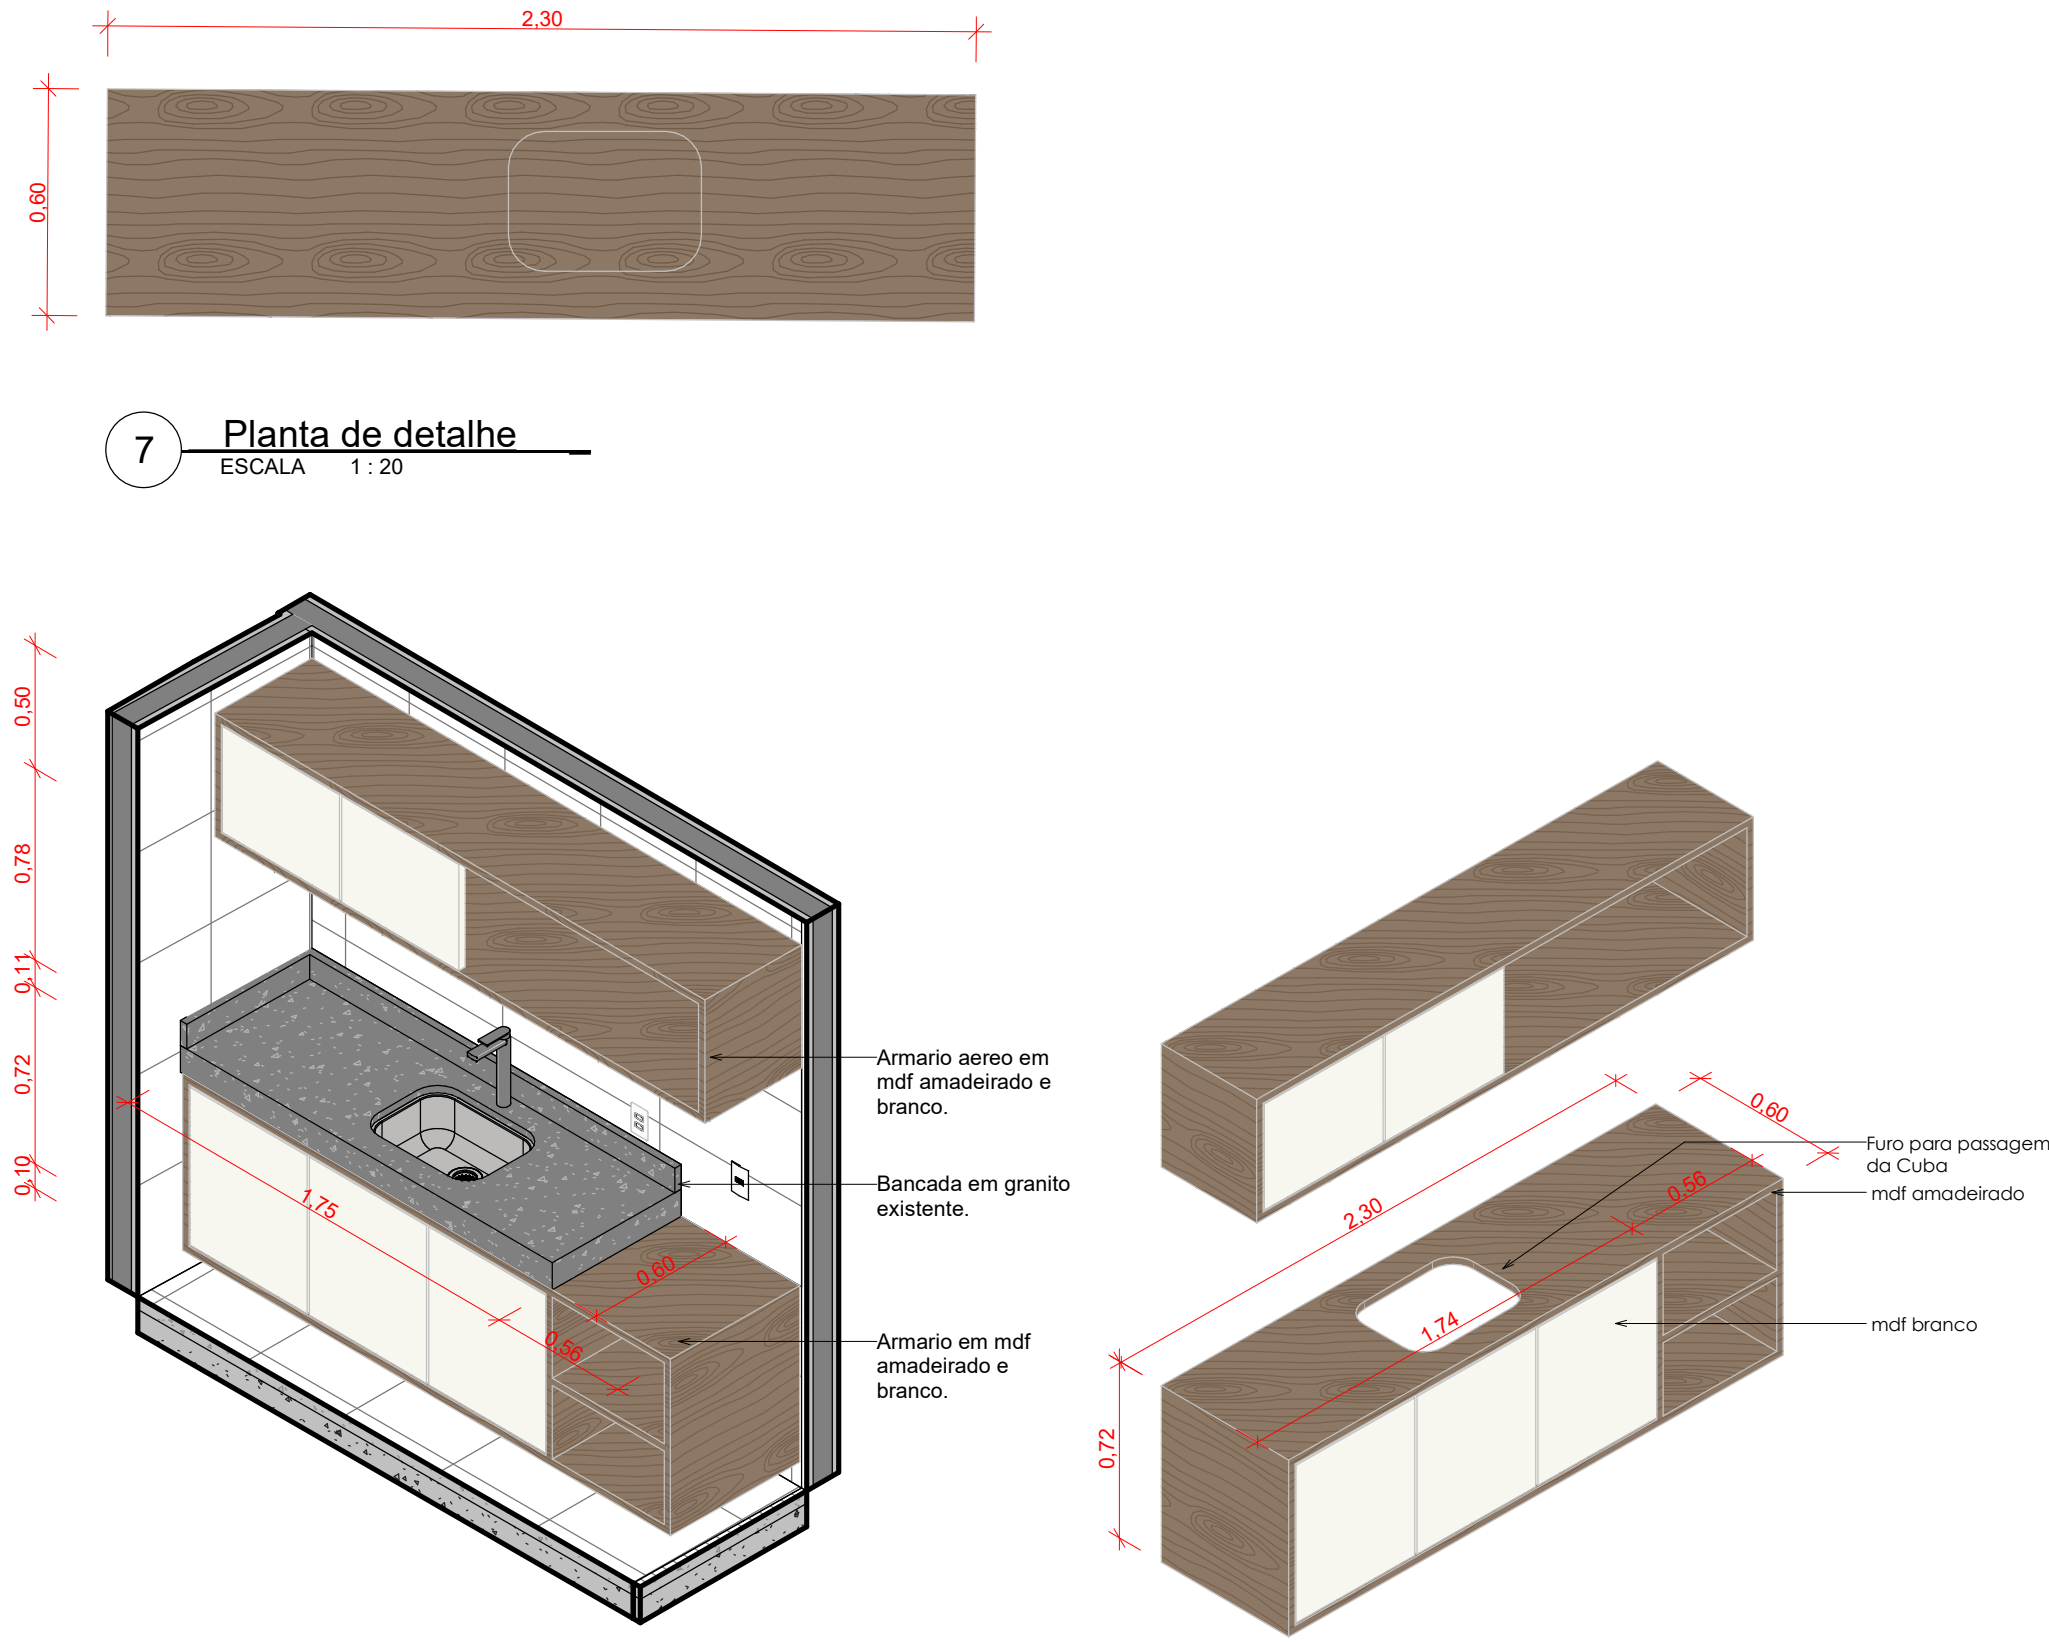


7 Planta de detalhe
ESCALA 1:20

9 Isometria - Copa
ESCALA

8 Ortogonal 3D
ESCALA


08 - Mesa sala de reunião

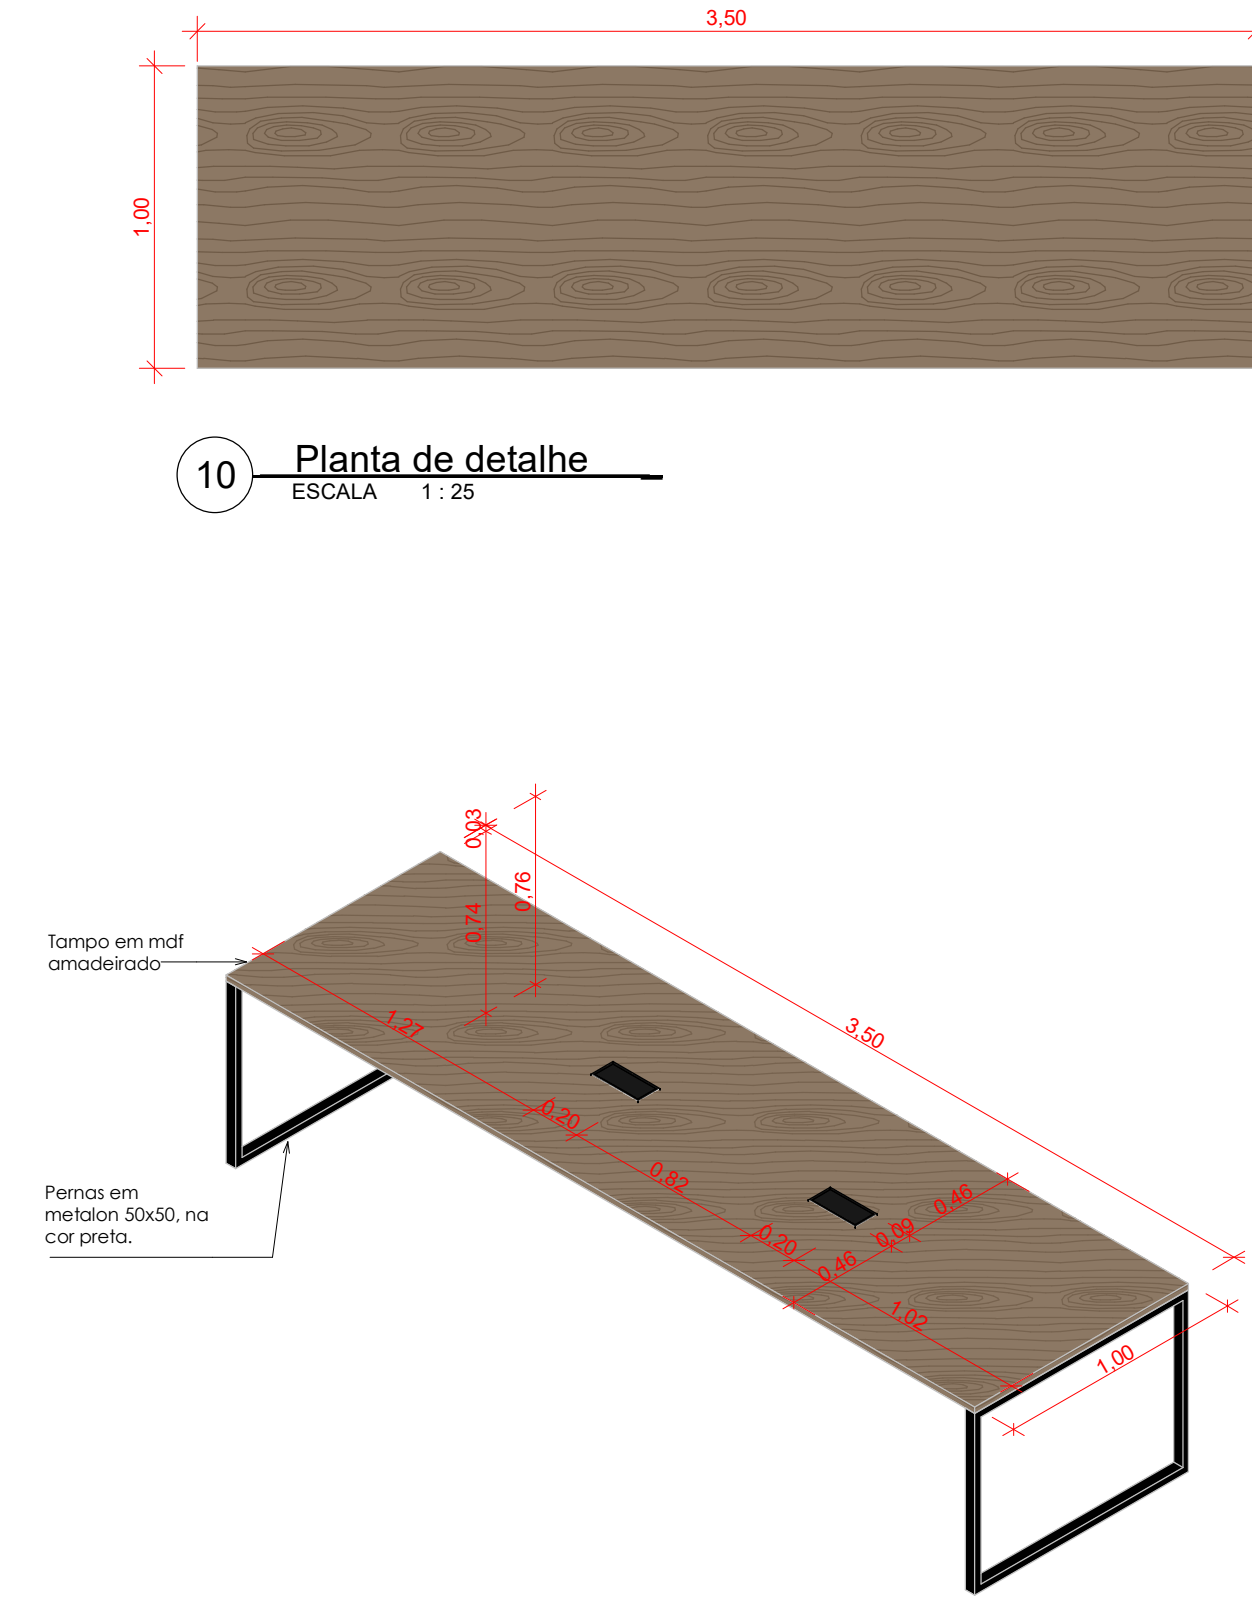

10 Planta de detalhe
ESCALA 1:25

11 Ortogonal 3D
ESCALA

09 - Painei da sala de reunião

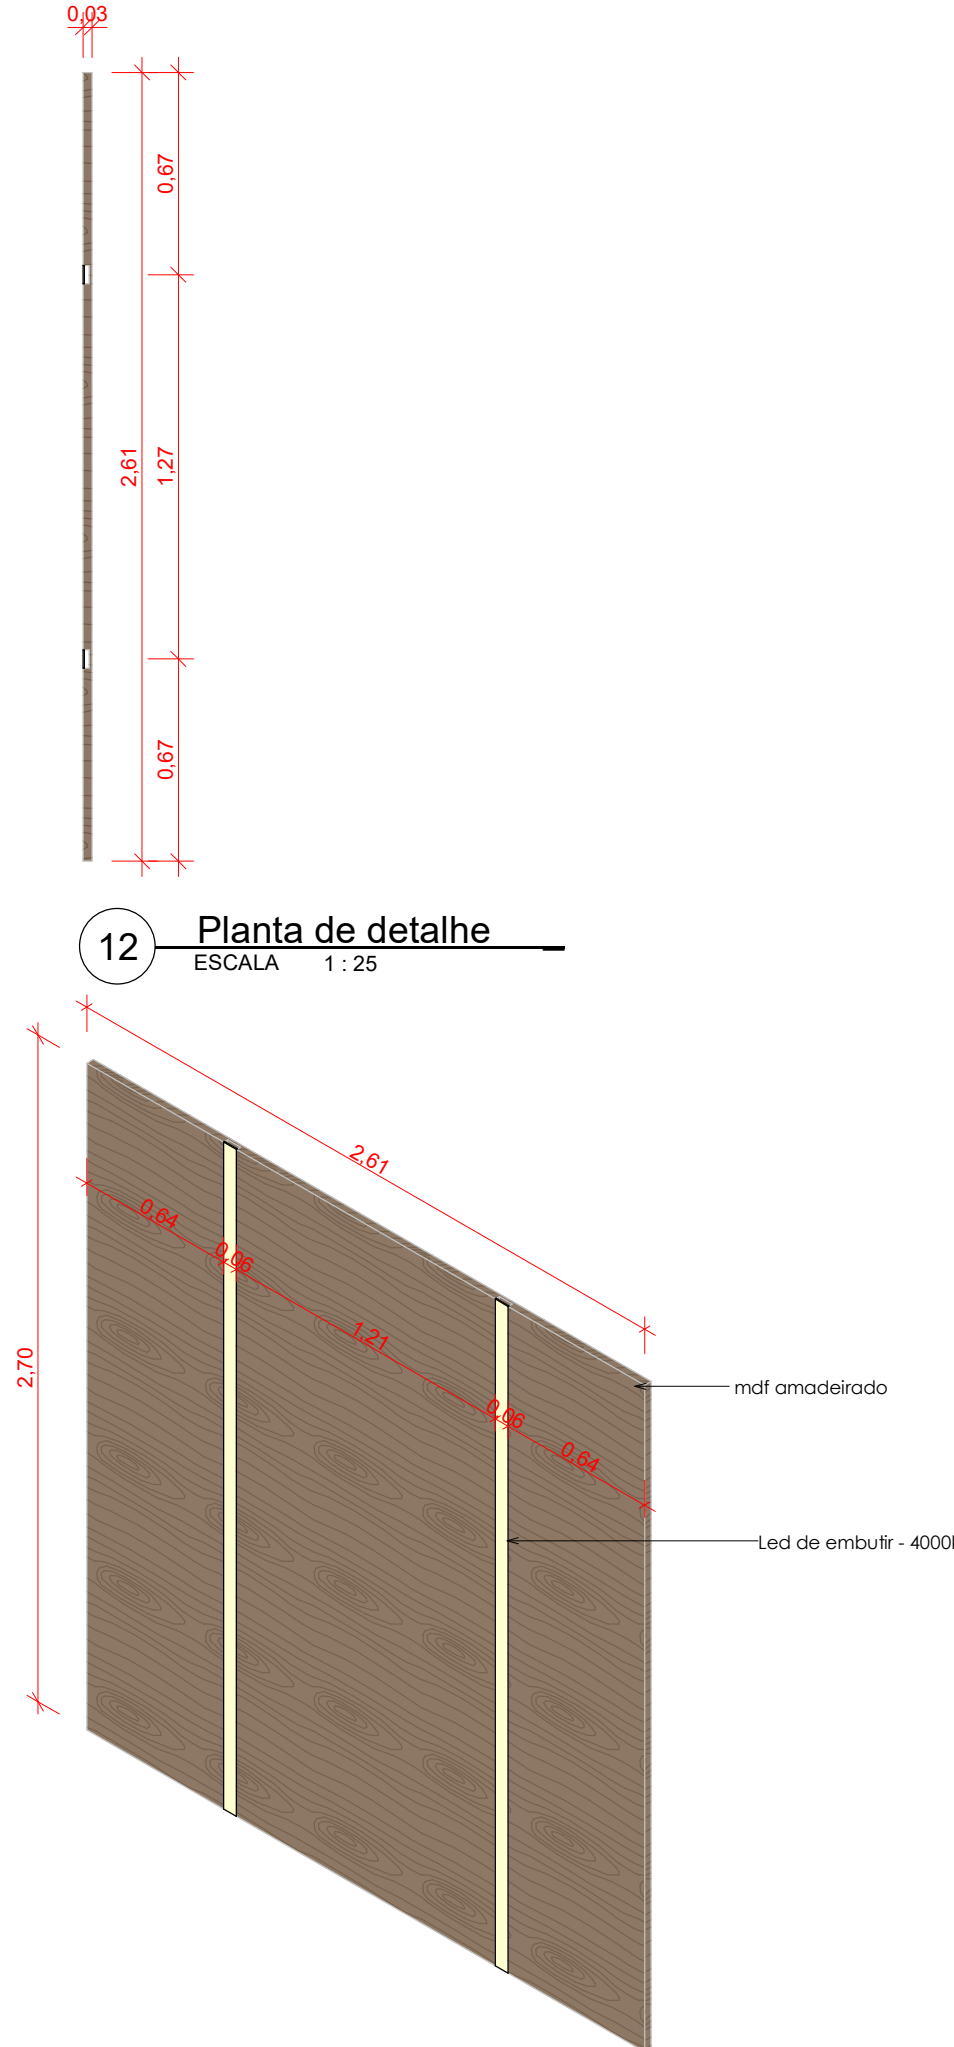

12 Planta de detalhe
ESCALA 1:25

13 Ortogonal 3D
ESCALA



engenharia@horizonte-eng.com / @horizonte.eng / (92) 99519.5886


PROJETO ARQUITETÔNICO

ÁREA DO TERRENO : 0,00 m²	ESCALA: Como indicado
ÁREA DE CONSTRUÇÃO TOTAL : 0,00 m²	DATA: 03/19/24
ÁREA DE PROJEÇÃO DO TELHADO : 0,00 m²	DESENHO: Erick Luis
ÁREA DE SOLO NATURAL : 0,00 m²	NÚMERO DA FOLHA: P. 06/03
ÁREA PERMEÁVEL : 0,00 m²	
TAXA DE OCUPAÇÃO : 0%	

PRANCHA: Planta de marcenaria


PROPRIETÁRIO: Porto Chibatão 111.555.777-90

RESPONSÁVEL TÉCNICO: Ermeson Magno CREA: 36715 AM

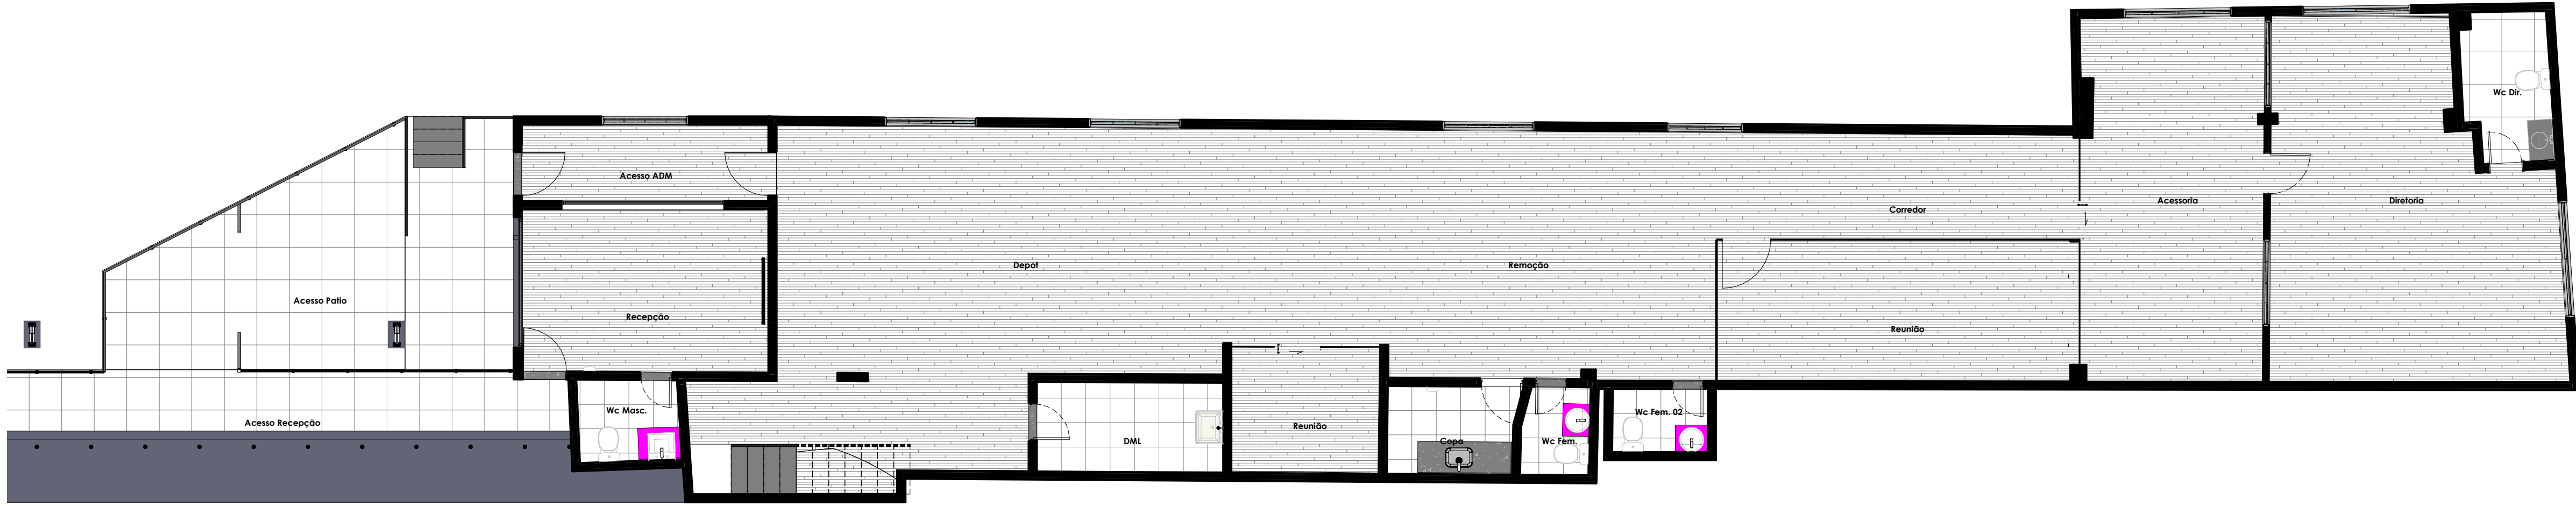


1 Layout - Marmoraria
ESCALA 1:75


Marmoraria a executar

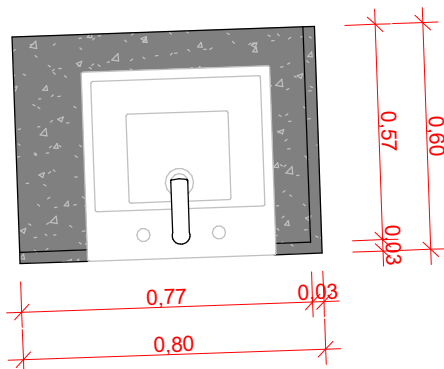


2 Planta de detalhe
ESCALA 1:20

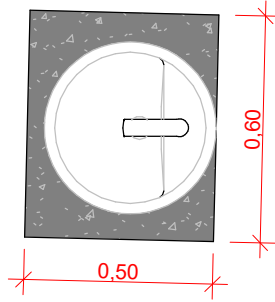

4 Planta de detalhe
ESCALA 1:20

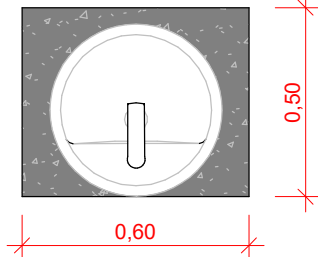

6 Planta de detalhe
ESCALA 1:20

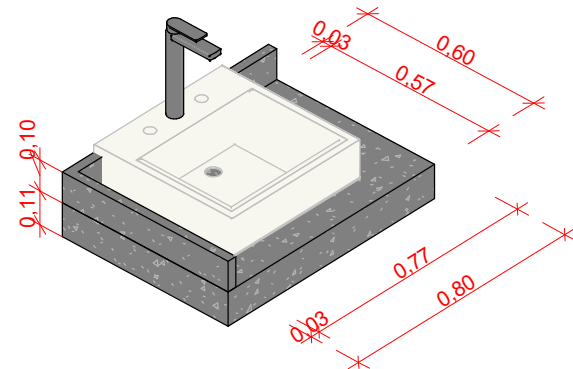


3 Ortoqonal 3D
ESCALA

5 Ortoqonal 3D
ESCALA

7 Ortoqonal 3D
ESCALA

 engenharia@horizonte-eng.com / @horizonte.eng / (92) 99519.5886	
PROJETO ARQUITETÔNICO	
ÁREA DO TERRENO : 0,00 m²	ESCALA: Como indicado
ÁREA DE CONSTRUÇÃO TOTAL : 0,00 m²	DATA: 03/19/24
ÁREA DE PROJEÇÃO DO TELHADO : 0,00 m²	DESENHO: Erick Luis
ÁREA DE SOLO NATURAL : 0,00 m²	NÚMERO DA FOLHA: P. 07/03
ÁREA PERMEÁVEL : 0,00 m²	
TAXA DE OCUPAÇÃO : 0%	
PRANCHA: Planta de marmoraria	
PROPRIETÁRIO: Porto Chibatão 111.555.777-90	RESPONSÁVEL TÉCNICO: Ermeson Magno CREA: 36715 AM

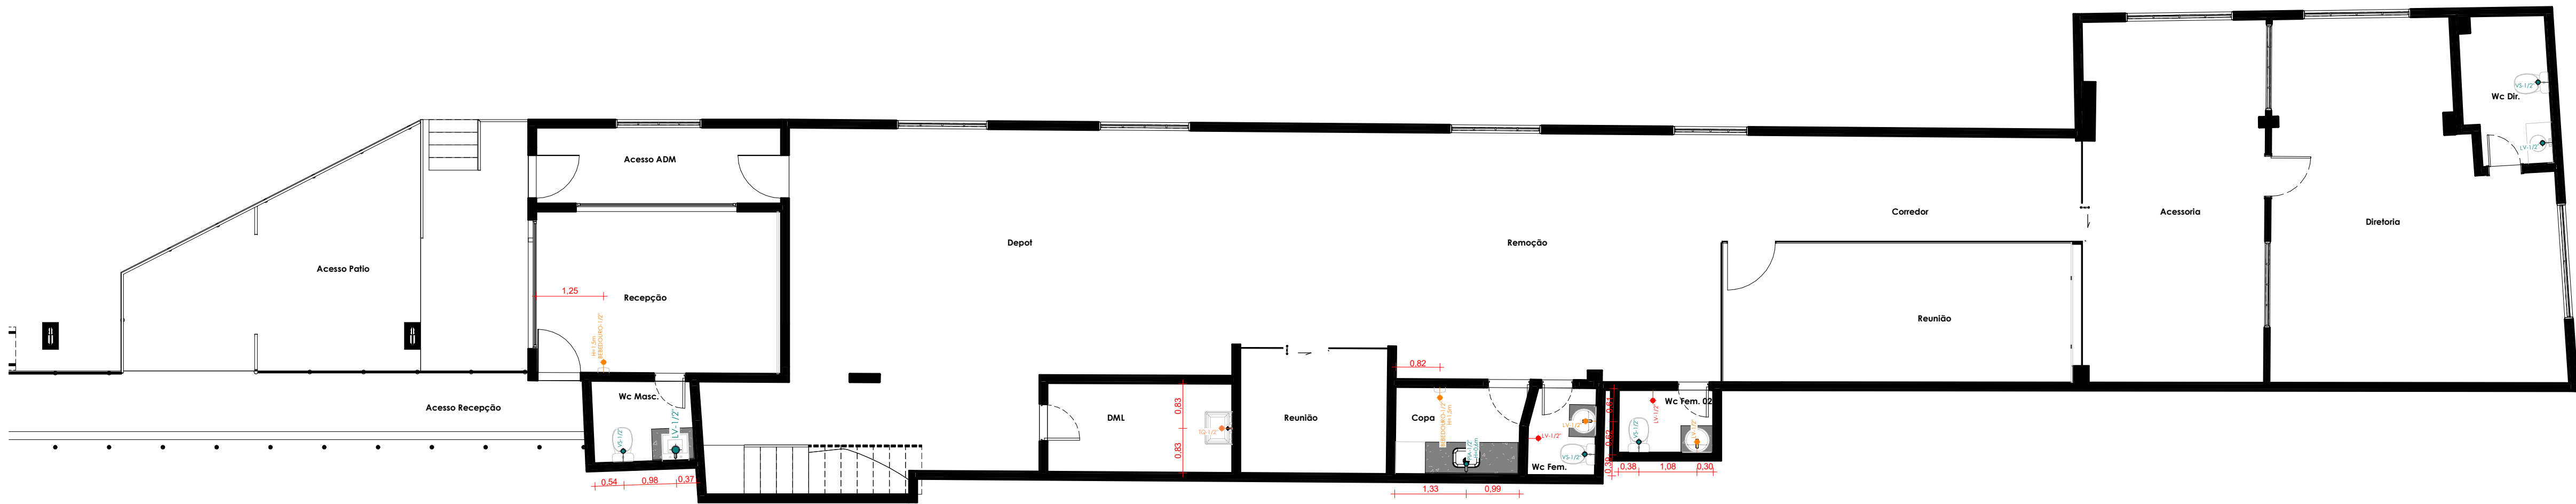


Legenda de pontos hidrossanitários

- Indicação de pontos hidrossanitários
- VS Vaso sanitário
- LV Lavatório
- PIA Pia
- TQ Tanque

- Pontos existentes
- Pontos a demolir
- Pontos a construir

1 PLANTA BAIXA - PONTOS HIDRAULICOS

ESCALA 1 : 75

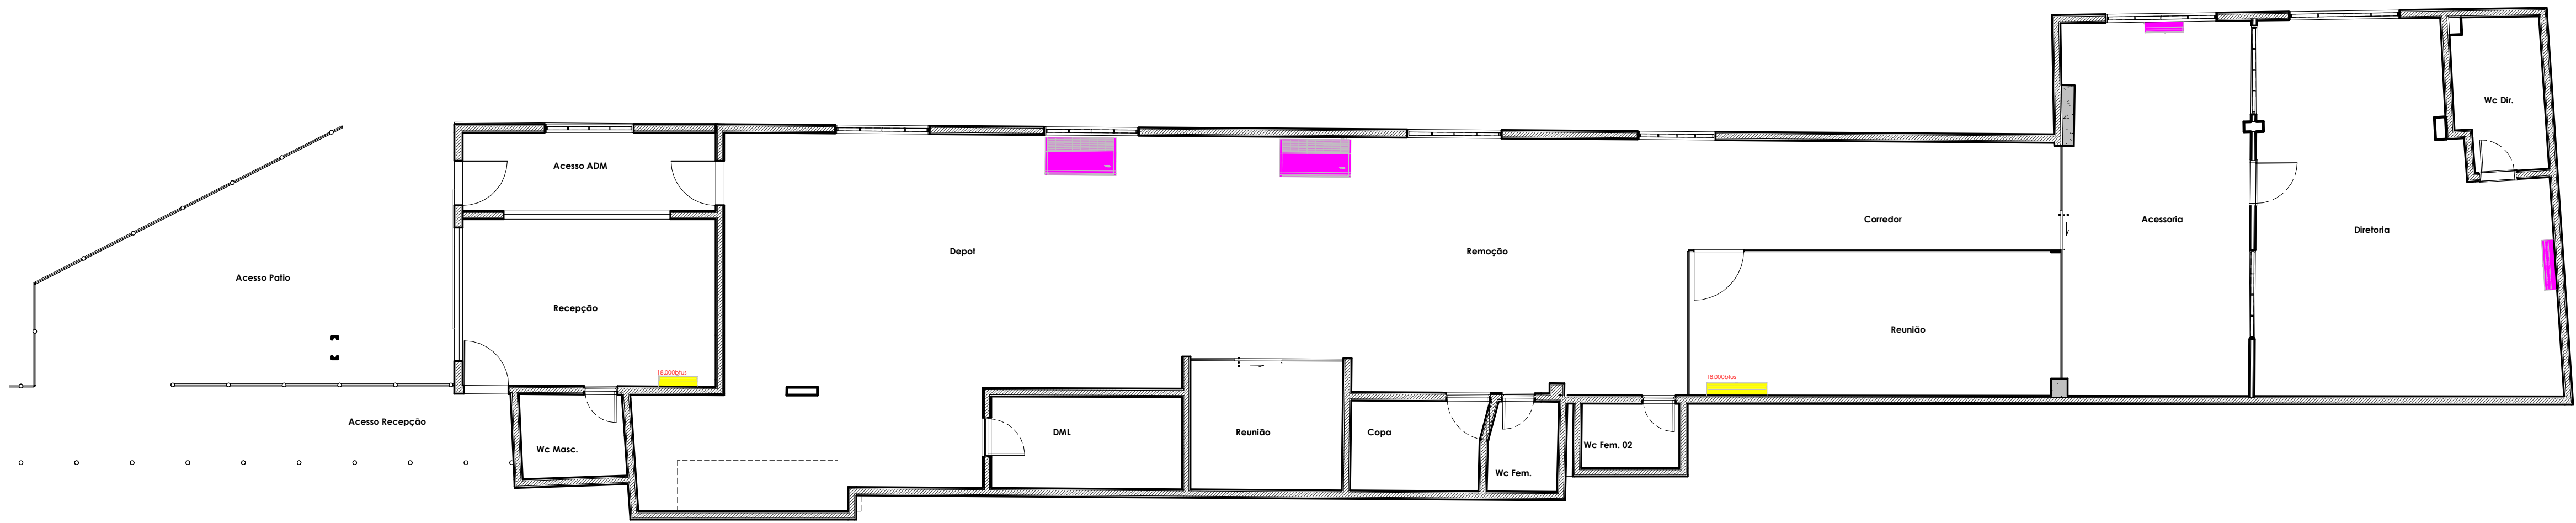

2 Planta de ar condicionado

ESCALA 1 : 75

- Pontos existentes
- Pontos a construir



engenharia@horizonte-eng.com / @horizonte.eng / (92) 99519.5886

PROJETO ARQUITETÔNICO

ÁREA DO TERRENO :	0,00 m²	ESCALA:	Como indicado
ÁREA DE CONSTRUÇÃO TOTAL :	0,00 m²	DATA:	03/22/24
ÁREA DE PROJEÇÃO DO TELHADO :	0,00 m²	DESENHO:	Erick Luis
ÁREA DE SOLO NATURAL :	0,00 m²	NÚMERO DA FOLHA:	P. 08/03
ÁREA PERMEÁVEL :	0,00 m²		
TAXA DE OCUPAÇÃO :	0%		

PRANCHA:	Pontos Hidraulicos e Ar condicionado
PROPRIETÁRIO:	RESPONSÁVEL TÉCNICO:
Porto Chibatão 111.555.777-90	Ermeson Magno CREA: 36715 AM