



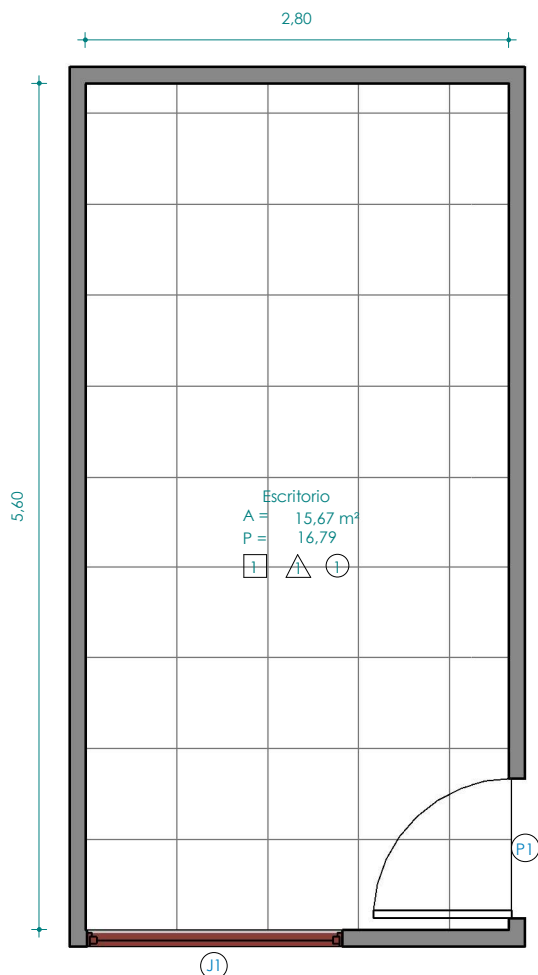

1 Planta Baixa

1 : 50

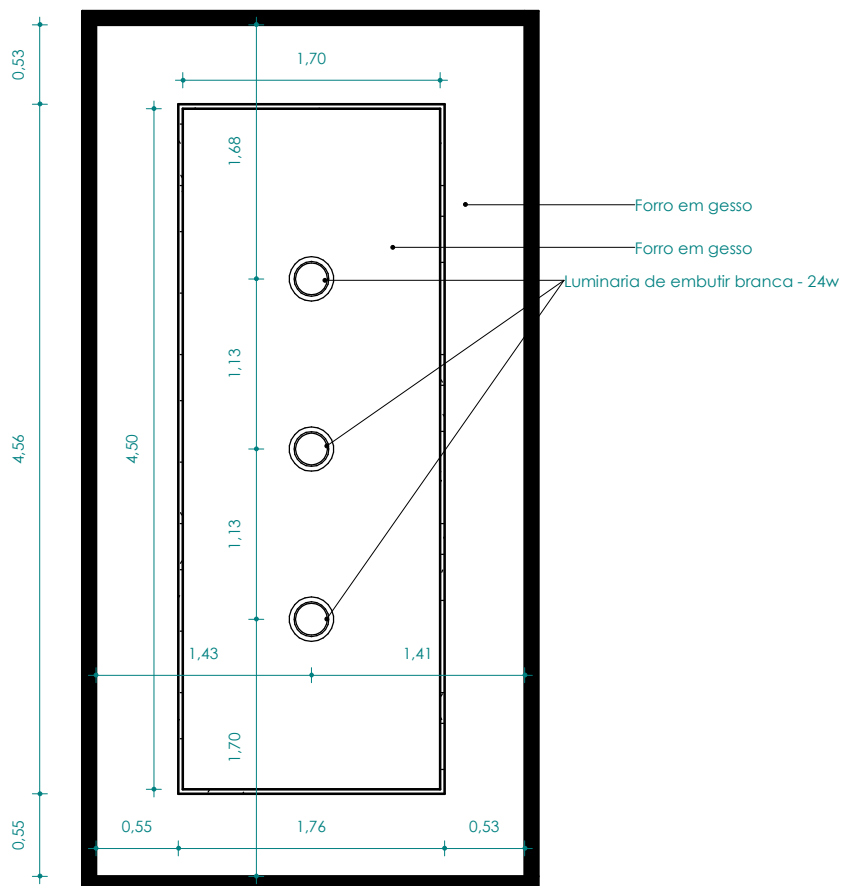

2 Planta de forro e Luminarias

1 : 50

Tabela de Janelas

CÓD	Qtd	Comprimento	Altura	Peltiloril	Descrição
J1	1	1,69	1,05	1,02	Janela fixa

Tabela de Portas

CÓD	Qtd	Largura	Altura	Descrição
P1	1	0,92	2,14	Porta de abrir

Tabela de acabamentos

	Π - Piso	Δ - Parede	O - Forro
Ambiente	1 - Revestimento existente 59x59cm A=15,67M²	1 - Parede com pinura cinza cromio A= 32,37M²	1 - Forro de gesso A=17,65m²
Escritório			

Tabela de Forro

Descrição	Área
Forro em gesso	17,65 m²

Tabela de luminárias

Cód.	Descrição	Qtd
L1	Luminaria de embutir branca - 24w	3



✉ horizonte.engenharia@outlook.com

☎ +55 (92) 99519-5886



📧 @horizonte.eng

Porto chibatão

Projeto de interiores

Planta Baixa e Planta de forro

Número do projeto	0003	A301
Data	05/05/23	
Desenhadas por	Erick Luis	
Verificado por	Ermeson M.	Escala
		1 : 50

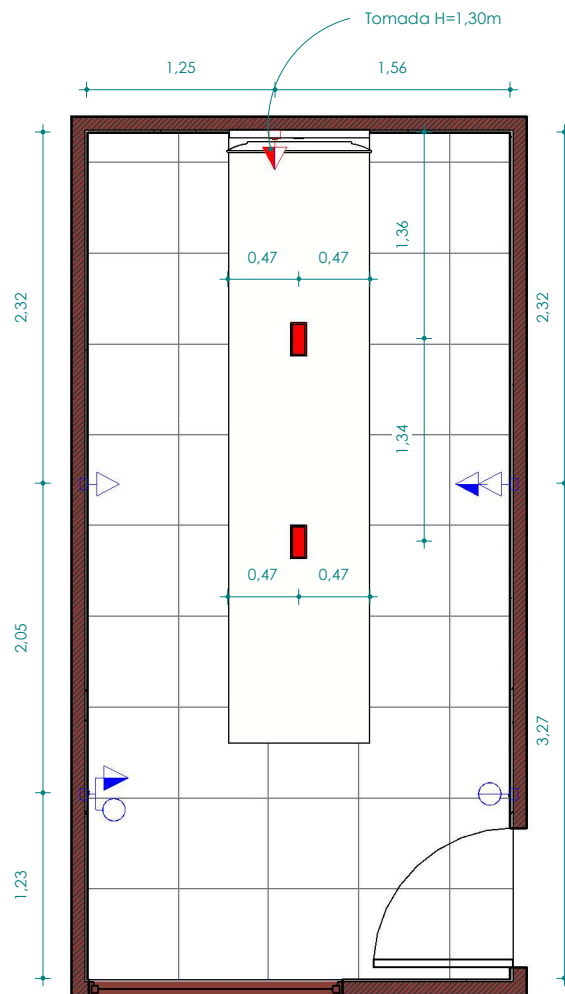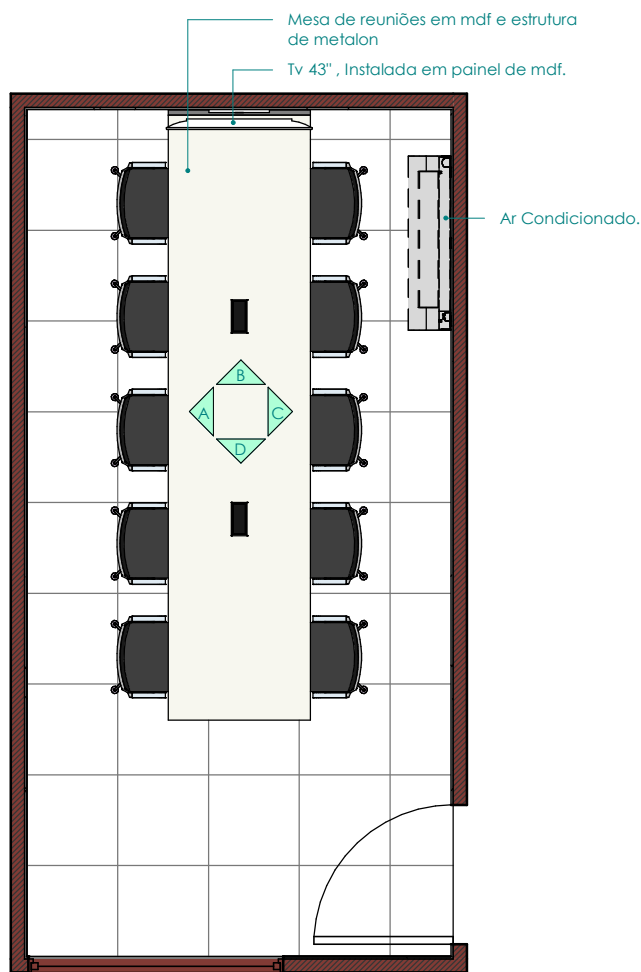

1 Layout
1 : 50

2 Planta Baixa - Pontos Elétricos
1 : 50

Legenda Elétrica - Existente

	Tomada Baixa 2P+T, 10A, a 30cm do piso, embutido em caixa 4x2
	Tomada Média 2P+T, 10A, a 110cm do piso, embutido em caixa 4x2
	Tomada Média 2P+T, 10A, a 110cm do piso, embutido em caixa 4x2
	Ponto de Força com placa saída de fio, a 230cm do piso acabado
	Conjunto de 2 Interruptores simples, embutido em caixa 4x2

Legenda Elétrica - Novos

	Caixa de embutir Facility 6 Blocos - Qtmov
	Tomada Média 2P+T, 10A, a 110cm do piso, embutido em caixa 4x2

HORIZONTE
ENGENHARIA

✉ horizonte.engenharia@outlook.com

☎ +55 (92) 99519-5886


📍 @horizonte.eng

Porto chibatão

Projeto de interiores

Layout e Pontos elétricos


Número do projeto	0003	A302
Data	05/05/23	
Desenhadas por	Erick Luis	
Verificado por	Ermeson M.	Escala 1 : 50

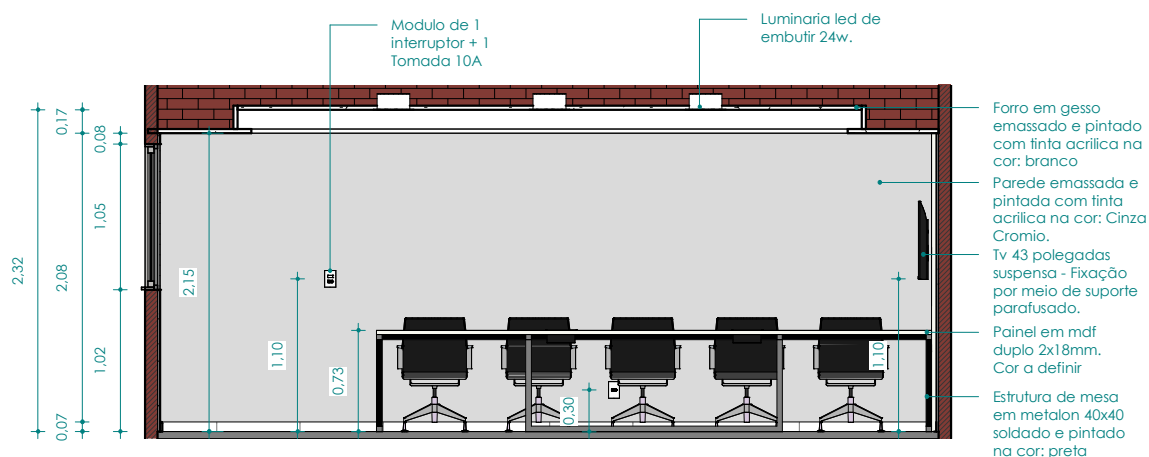

1

Vista A

1 : 50

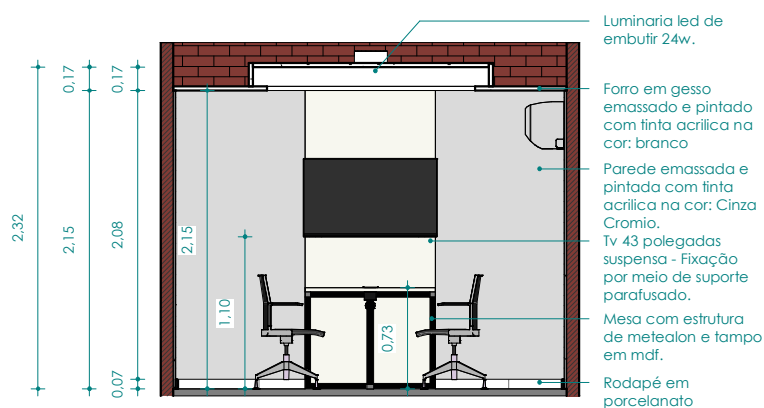

2

Vista B

1 : 50



✉ horizonte.engenharia@outlook.com

☎ +55 (92) 99519-5886

📷 @horizonte.eng

Porto chibatão

Projeto de interiores

Elevações

Número do projeto 0003

Data 05/05/23

Desenhadas por Erick Luis


Verificado por Ermeson M.

A303

Escala 1 : 50

20/06/2023 16:56:48


inserir planta separada de serralheria

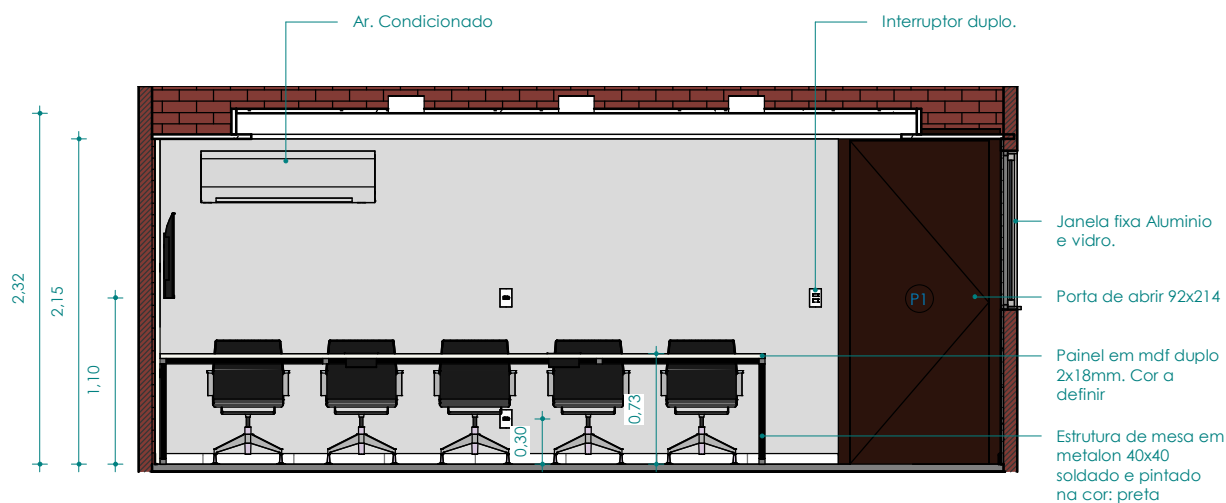

1

Vista C

1 : 50

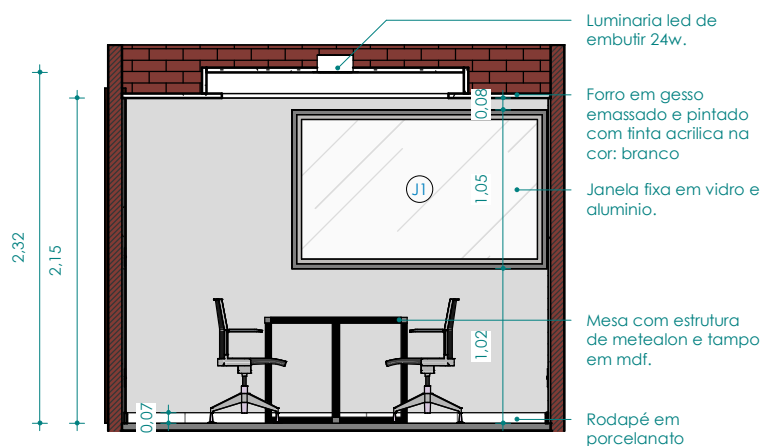

2

Vista D

1 : 50



✉ horizonte.engenharia@outlook.com

☎ +55 (92) 99519-5886


📱 @horizonte.eng

Porto chibatão


Projeto de interiores

Elevações

Número do projeto	0003	A304
Data	05/05/23	
Desenhadas por	Erick Luis	
Verificado por	Ermeson M.	Escala 1 : 50

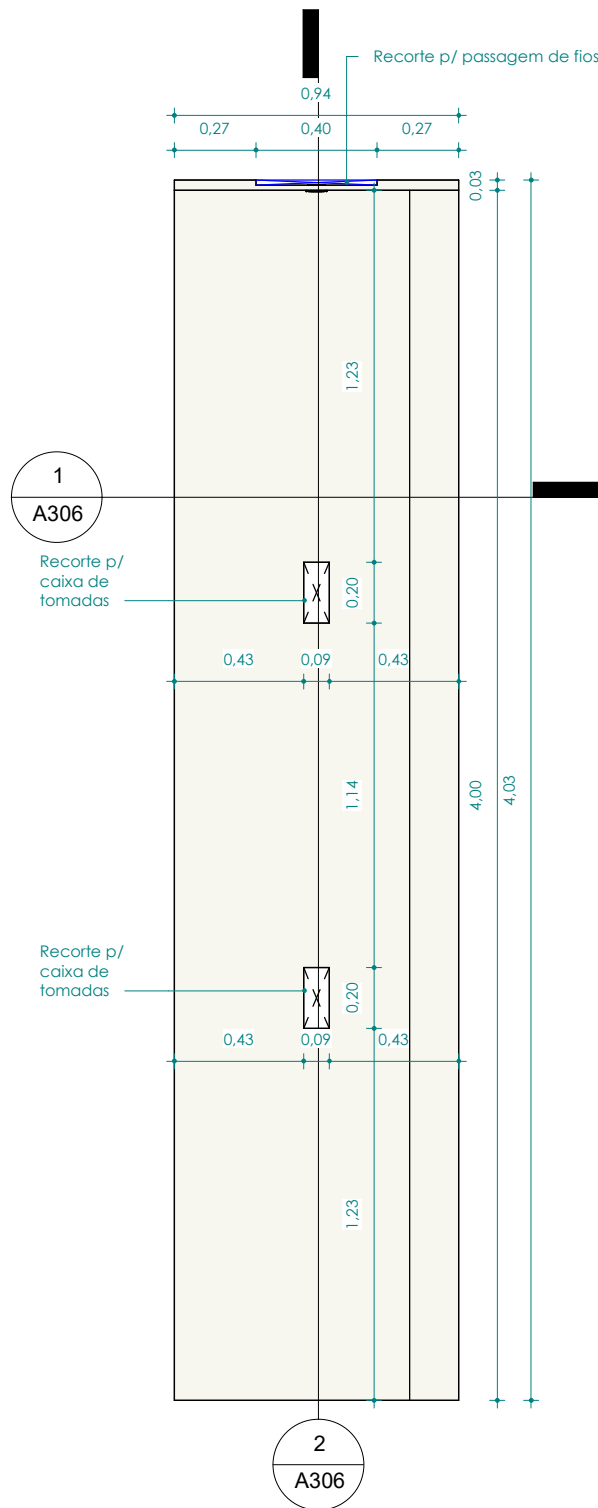


1 Elevação de topo
1 : 25

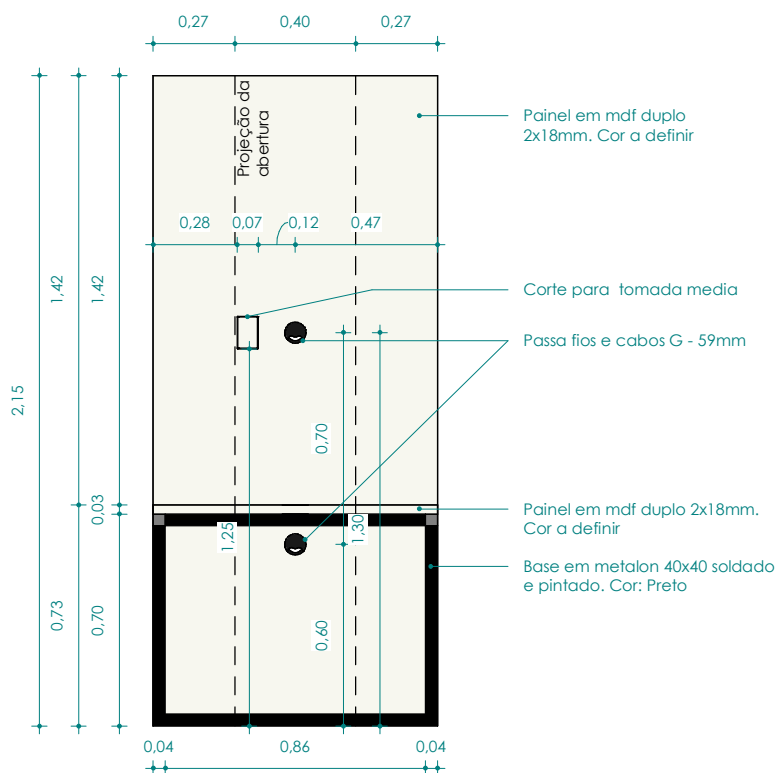

1

Detalhe do corte A

1 : 25

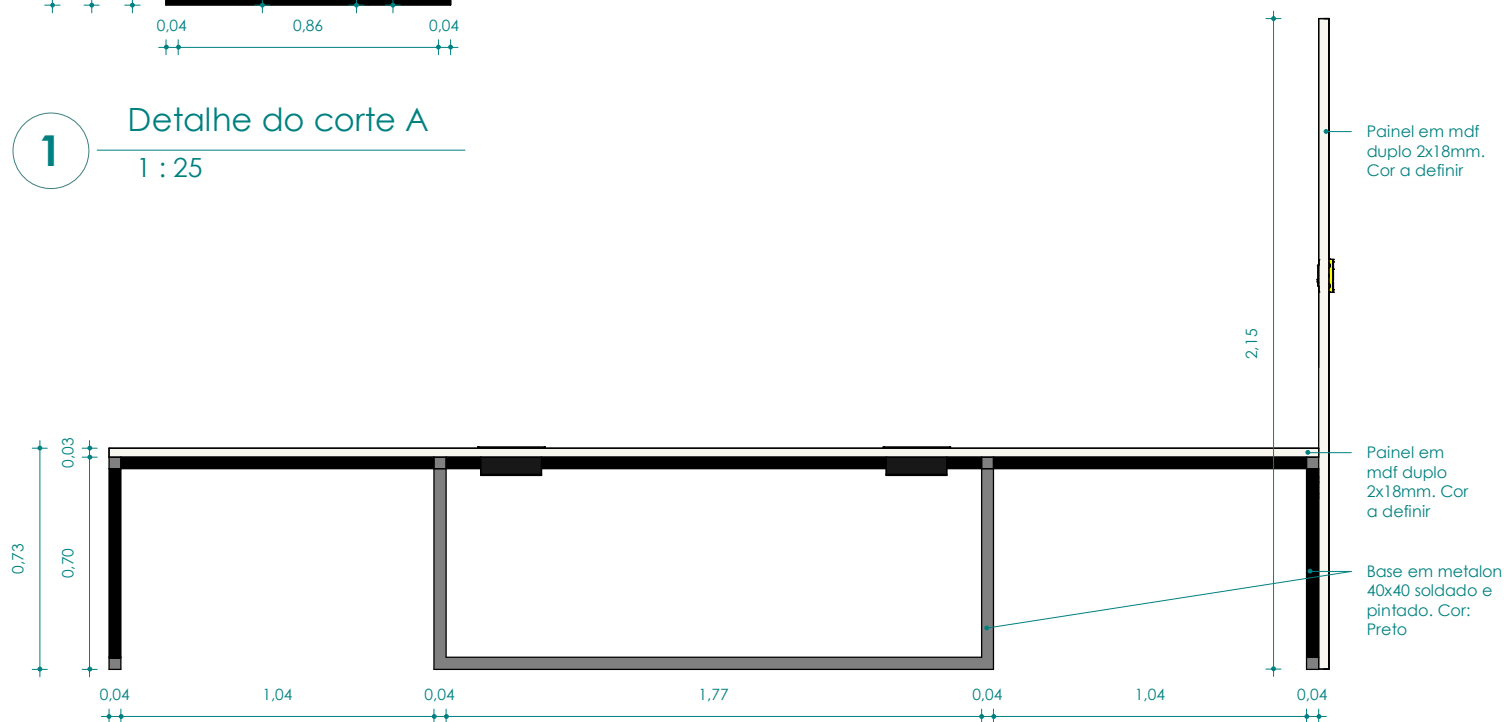

2

Detalhe do corte B

1 : 25



✉ horizonte.engenharia@outlook.com

☎ +55 (92) 99519-5886

📍 @horizonte.eng

Porto chibatão

Projeto de interiores

Marcenaria - Cortes

Número do projeto 0003


Data 05/05/23

Desenhadas por Erick Luis

Verificado por Ermeson M.

A306

Escala 1 : 25

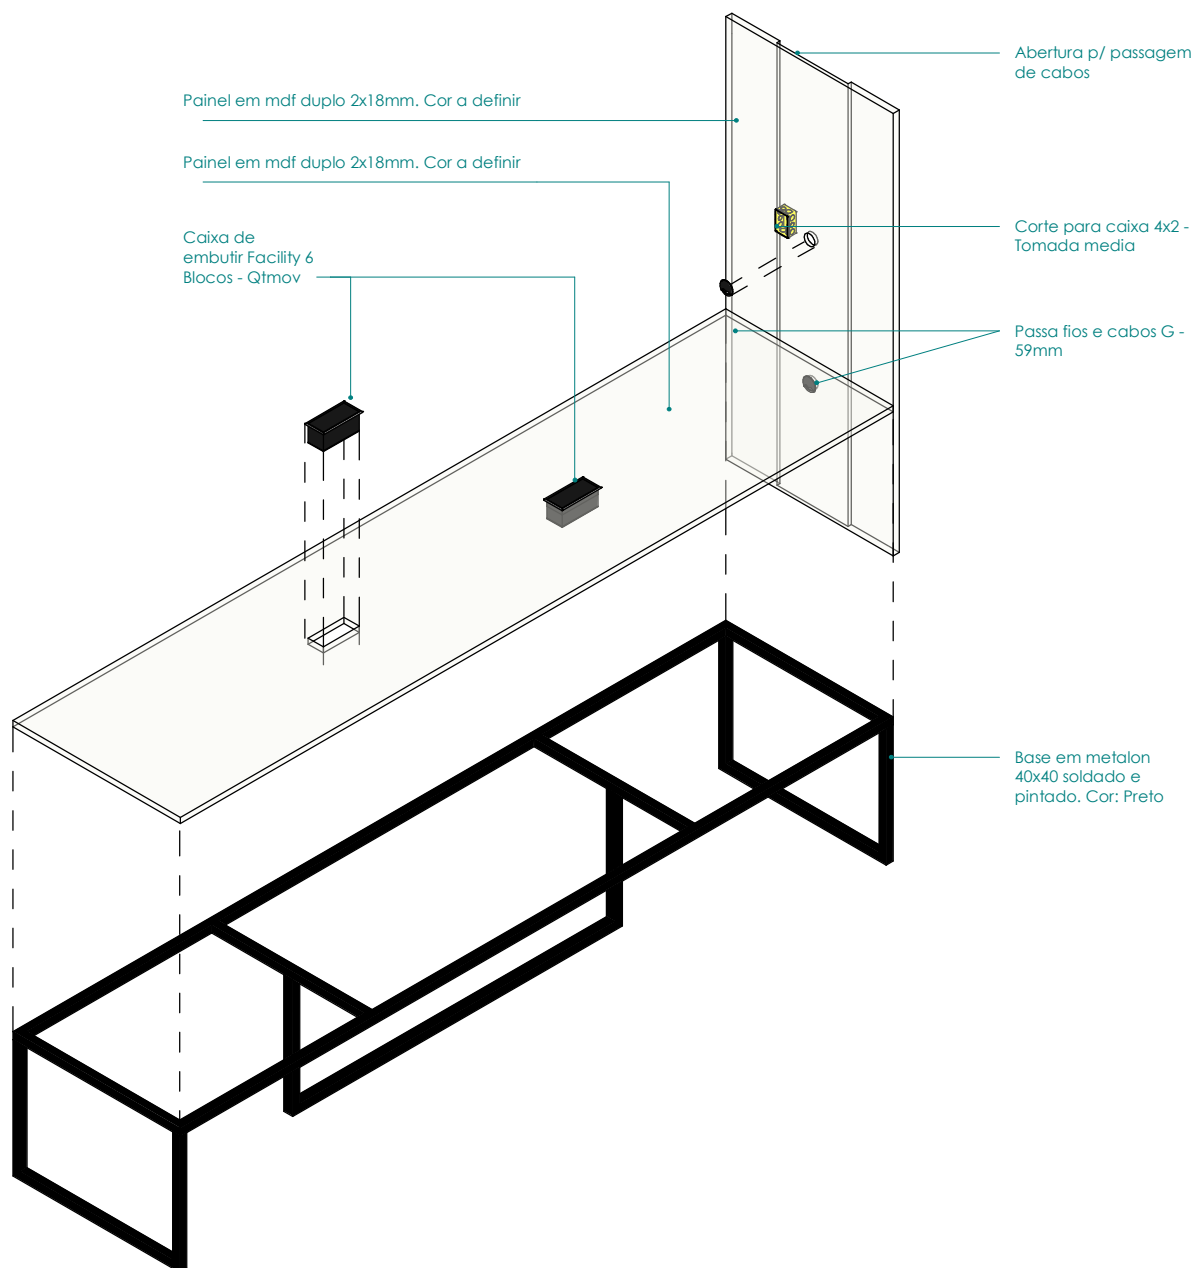

1 Ortogonal 3D



✉ horizonte.engenharia@outlook.com

☎ +55 (92) 99519-5886

📱 @horizonte.eng

Porto chibatão

Projeto de interiores

Marcenaria - Isometria

Número do projeto 0003


Data 05/05/23

Desenhadas por Erick Luis

Verificado por Ermeson M.

A307

Escala

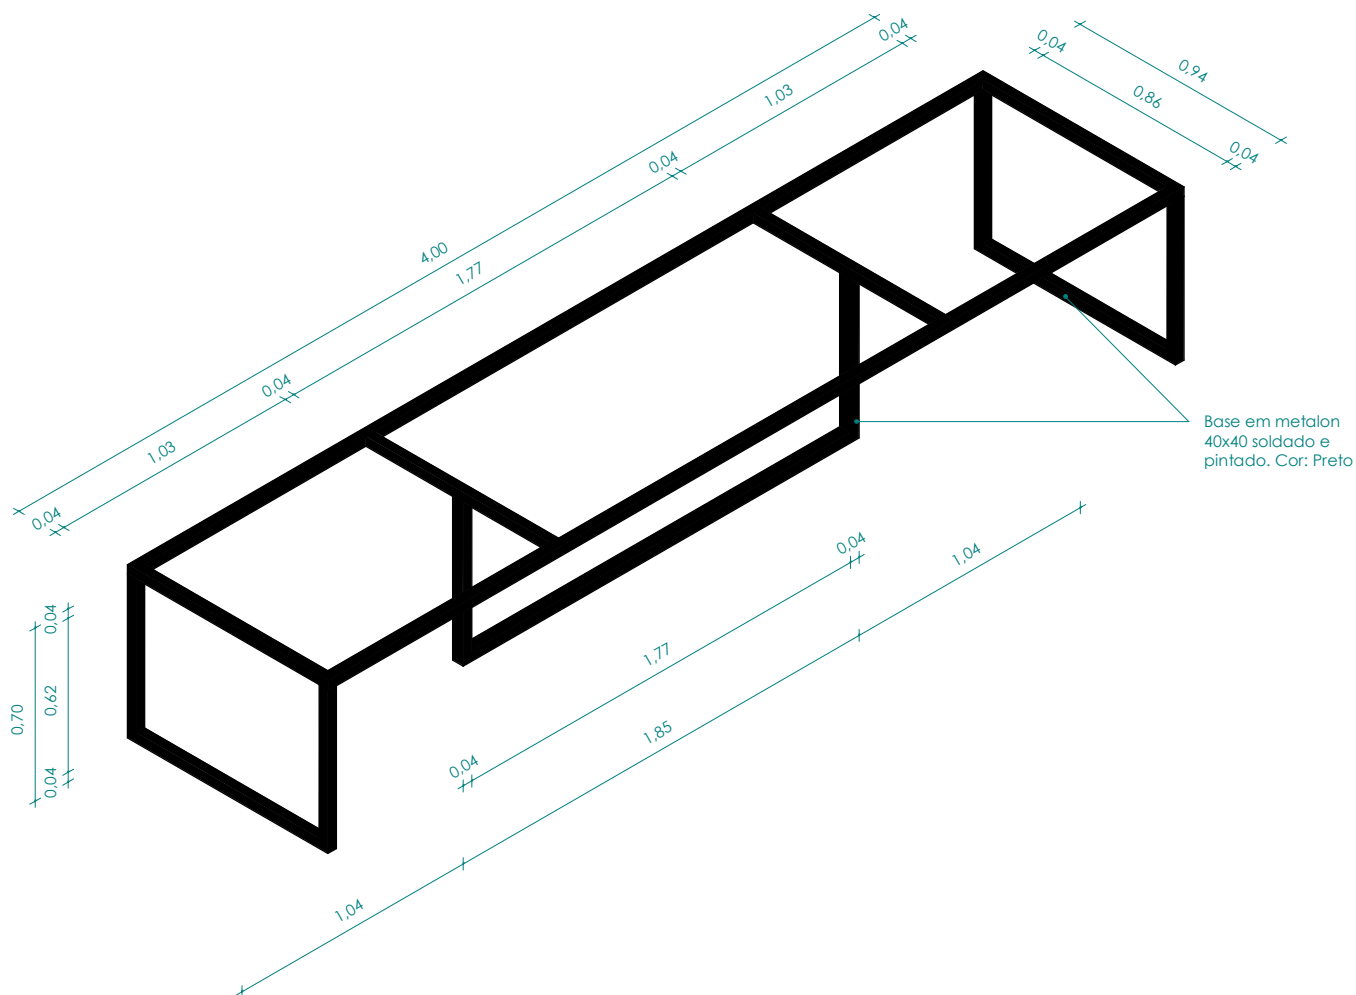

1 Ortogonal 3D - Serralheria

 HORIZONTE E N G E N H A R I A  horizonte.engenharia@outlook.com  +55 (92) 99519-5886  @horizonte.eng	Porto chibatão Projeto de interiores	Serralheria		
		Número do projeto	0003	A308
		Data	05/05/23	
		Desenhadas por	Erick Luis	
		Verificado por	Ermeson M.	Escala