




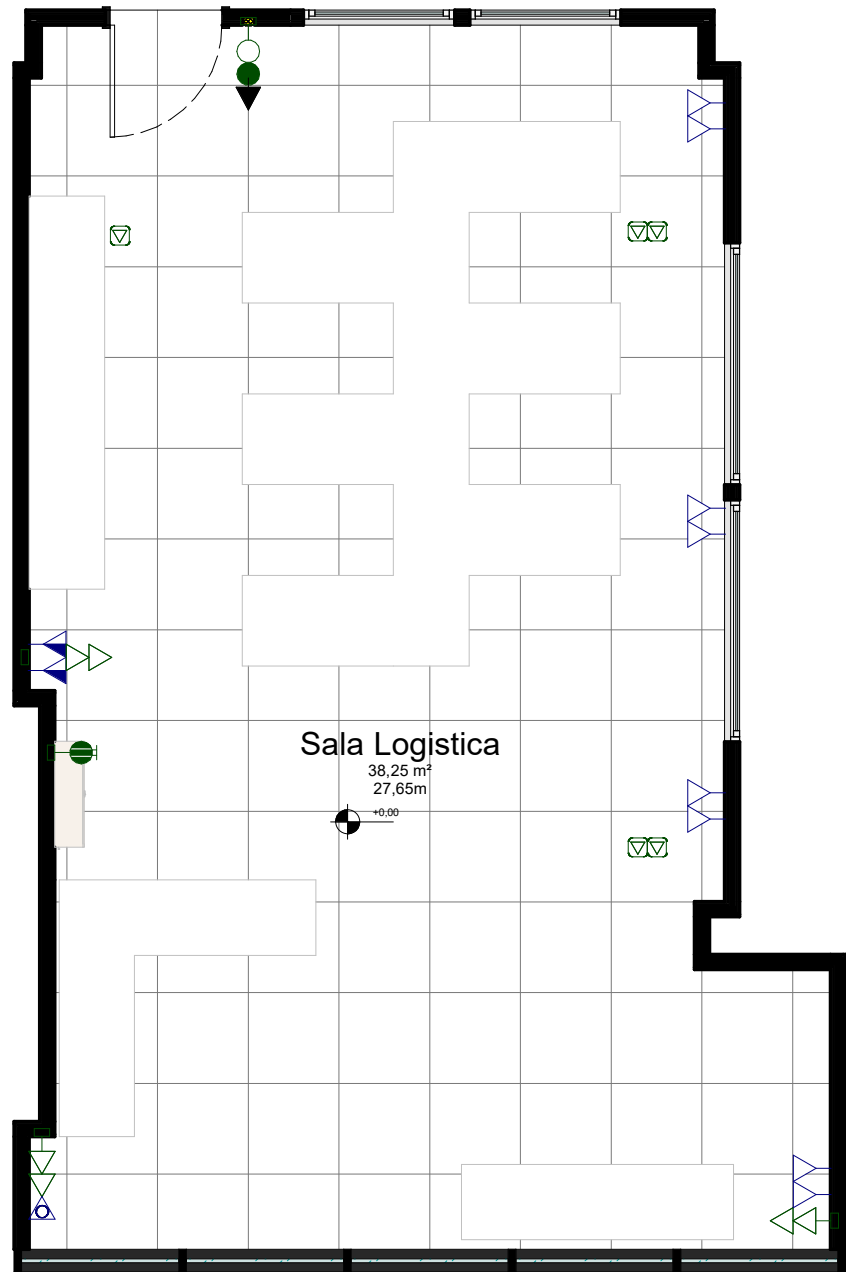

1 NÍVEL 0 - EXISTENTE
ESCALA 1 : 50

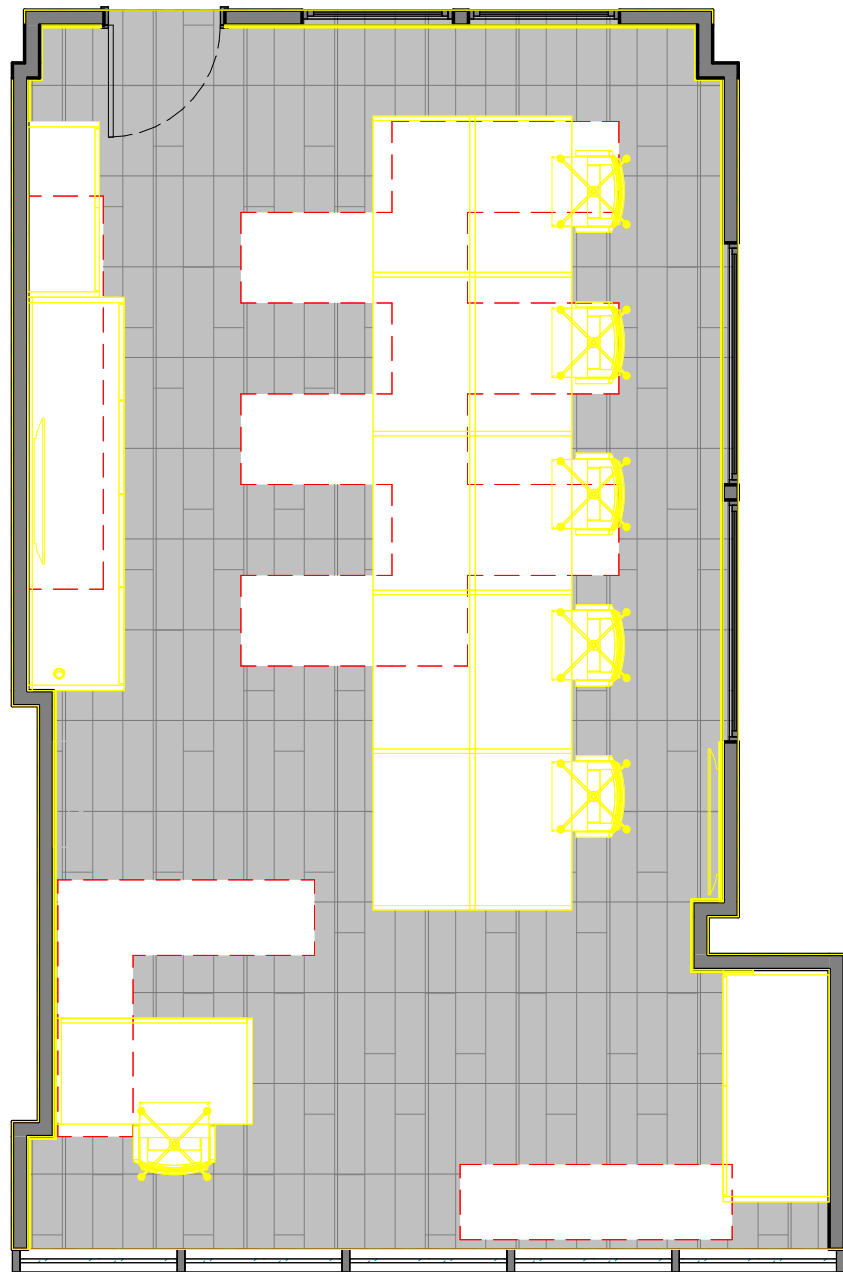

2 NÍVEL 0 - DEMOLIR/CONSTRUIR
ESCALA 1 : 50

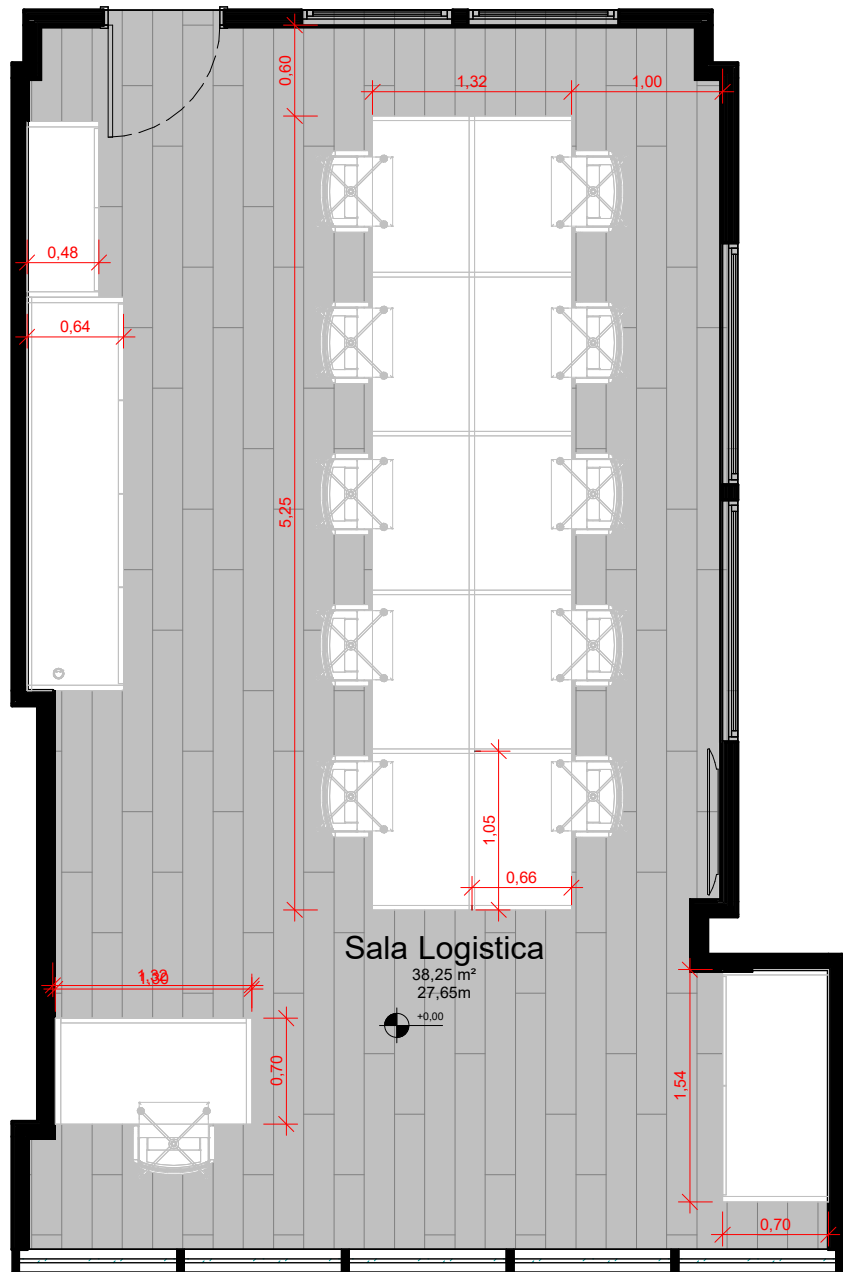


3 NÍVEL 0 - FINAL
ESCALA 1 : 50

Legenda - Reforma

- A permanecer
- A demolir
- A construir



	TÍTULO: PROJETO ARQUITETÔNICO	CLIENTE: PORTO CHIBATÃO	REVISÃO: REV/03	DATA: 15/02/2024	NÚMERO DA FOLHA: P. 01 de Nº04
	CONTEÚDO: PLANTA BAIXA - A DEMOLIR E A CONSTRUIR	Nome do Projetista CREA: 36715 AM	RESP. TÉCNICO		ESCALA: Como indicado
	ENDEREÇO: RUA FANTASIA, Nº123 - CIDADE - ESTADO				

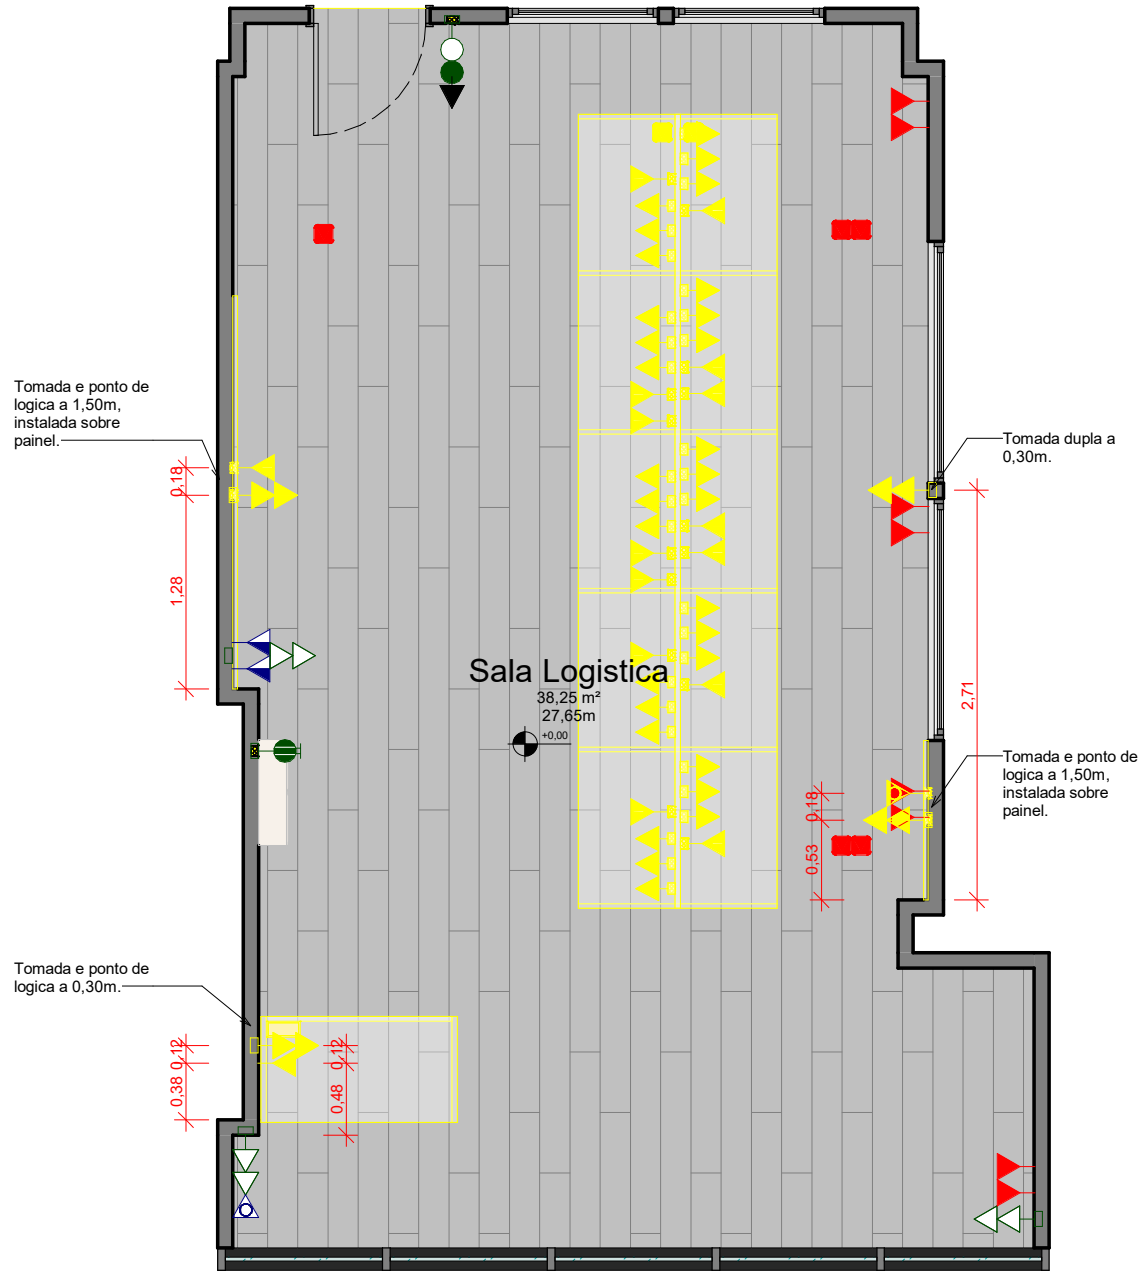


1 NÍVEL 0 - DEMOLIR/CONSTRUIR - PLANTA DE PONTOS
ESCALA 1 : 50

Legenda Eletrica - Tomadas e interruptores

	Tomada de piso
	Tomada Baixa, Média ou alta 2P+T, 10A
	Ponto de rede e logica
	Ponto de Força com placa saída de fio, a 220cm do piso acabado
	Conjunto de 2 Interruptores simples

Legenda - Reforma

	A permanecer
	A demolir
	A construir

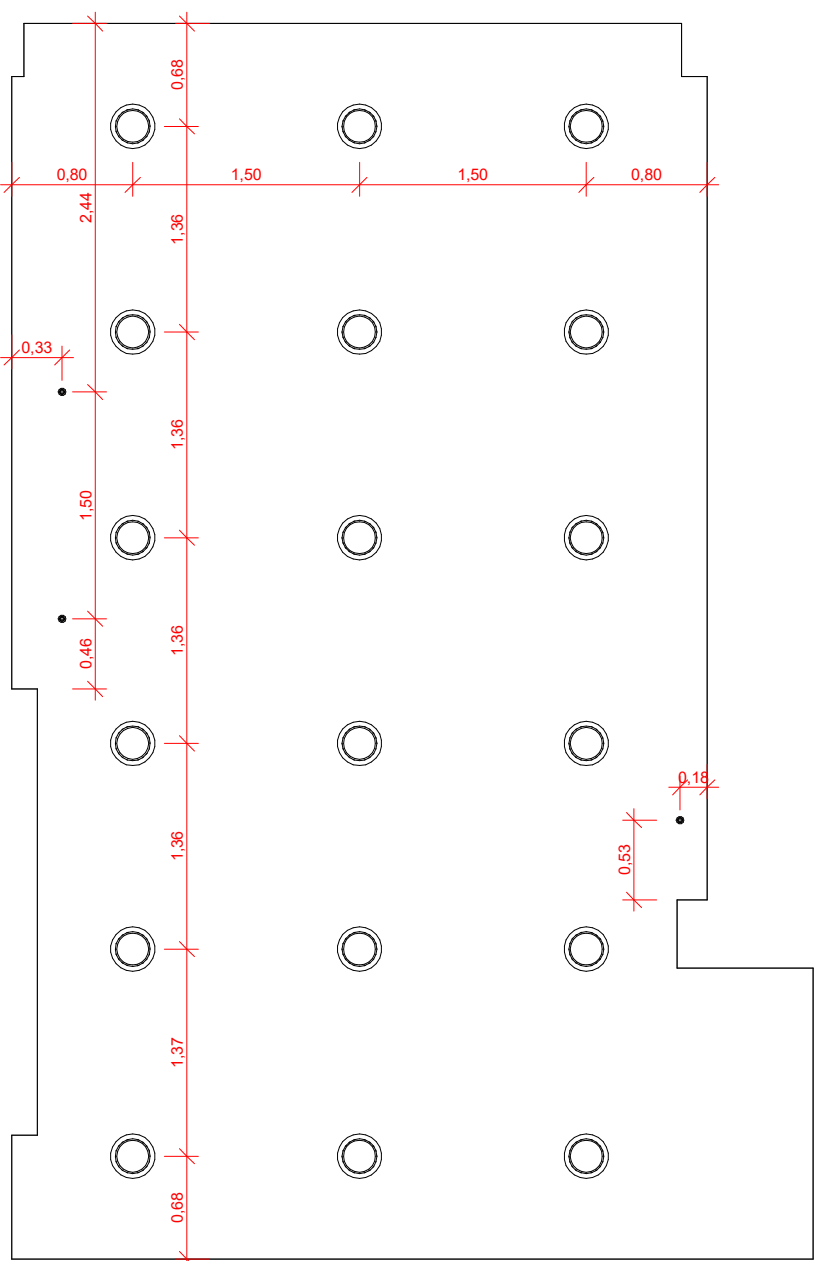


2 NÍVEL 0 - FORRO
ESCALA 1 : 50

Legenda - Luminarias


	Mini Dicroica
	Luminaria led de embutir redonda 12w - 6500k




1 E1
ESCALA 1 : 50

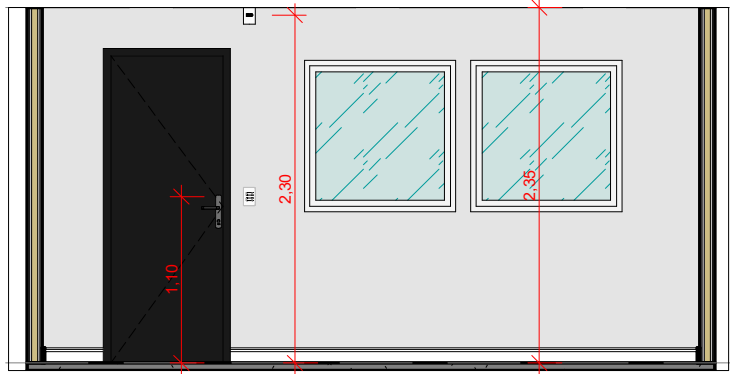


2 E2
ESCALA 1 : 50

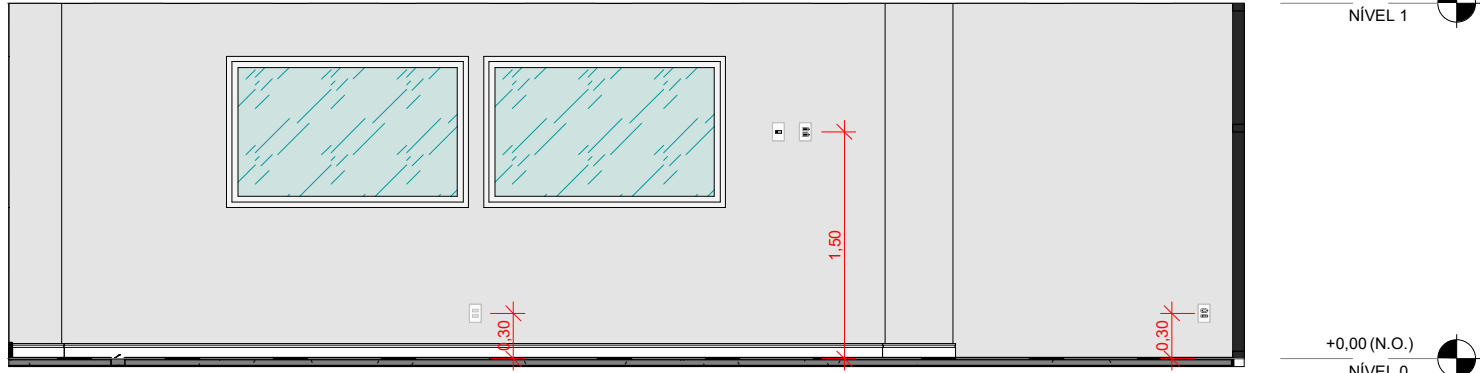


3 E3
ESCALA 1 : 50

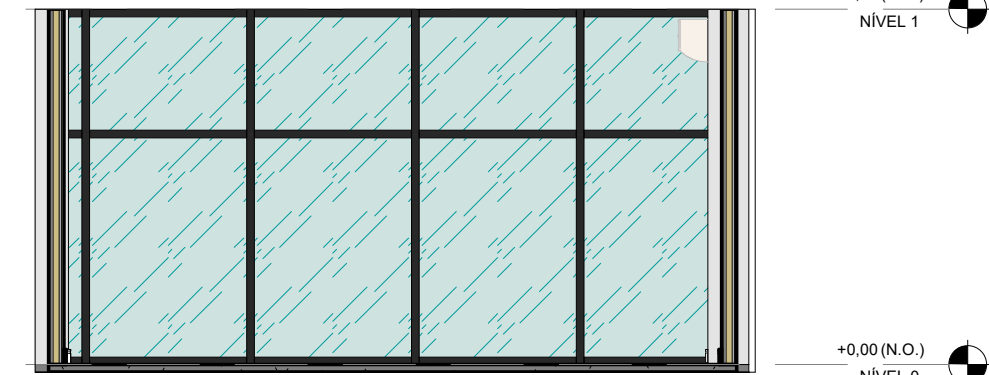

4 E4
ESCALA 1 : 50

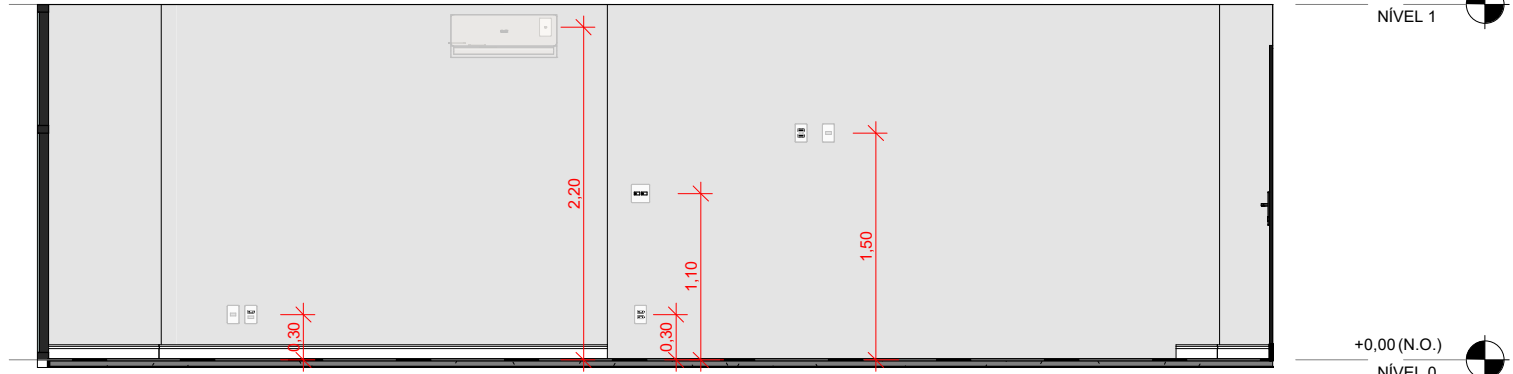

	TÍTULO: PROJETO ARQUITETÔNICO	CLIENTE: PORTO CHIBATÃO	REVISÃO: REV/03	DATA: 15/02/2024	NÚMERO DA FOLHA: P. 3 de Nº04
	CONTEÚDO: Elevações		RESP. TÉCNICO		ESCALA: 1 : 50
	ENDEREÇO: RUA FANTASIA, Nº123 - CIDADE - ESTADO				Nome do Projetista CREA: 36715 AM

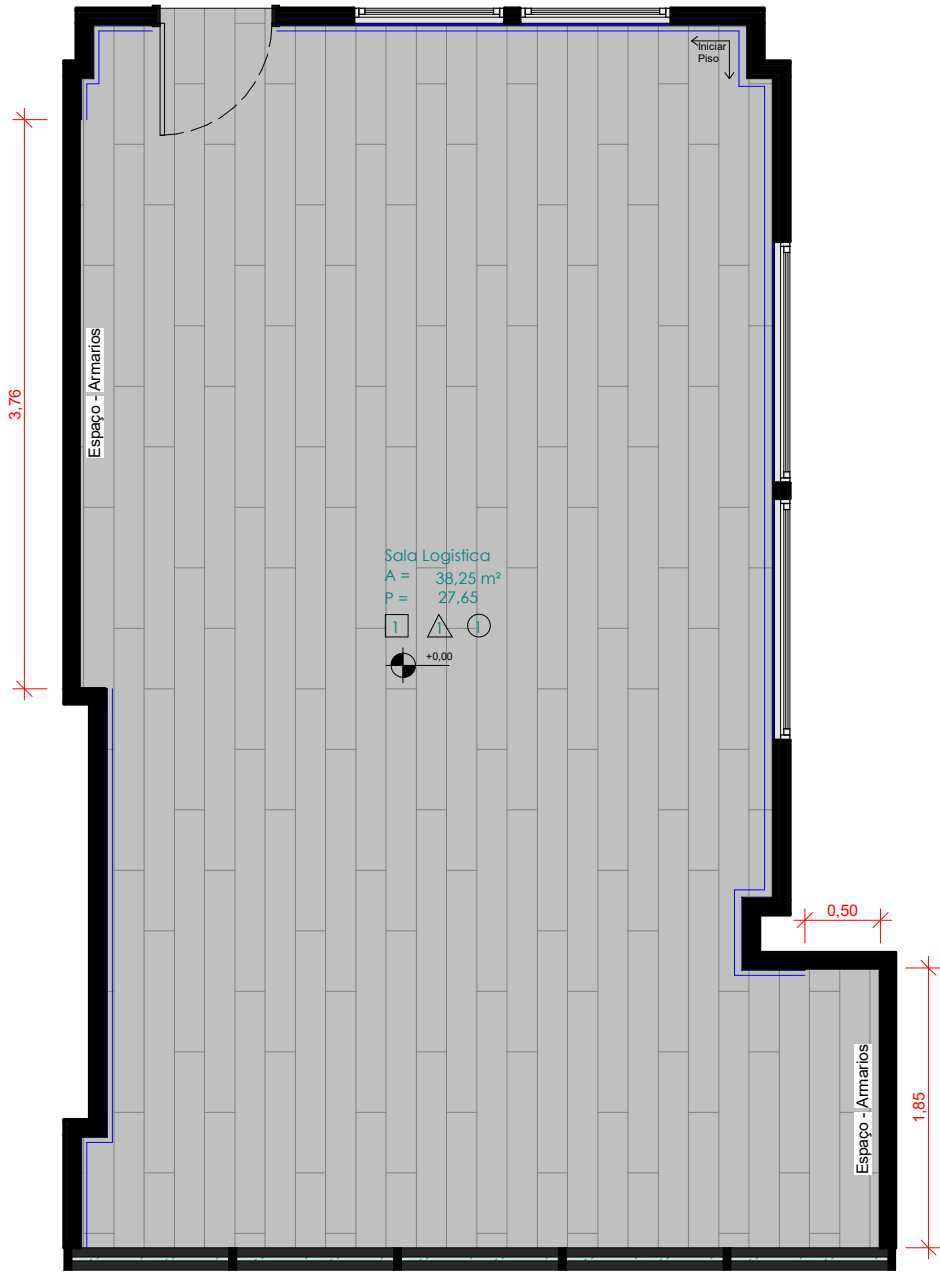

1 NÍVEL 0 - PLANTA DE ACABAMENTOS
ESCALA 1 : 50

Legendas

- ↑ Indicação de inicio de paginação de piso
- Piso
- 1 - Piso vinílico na cor cinza, assentado sobre revestimento existente com argamassa autonivelante.
- △ Parede
- 1 - Parede emassada e pintada na cor Cinza crômio semi brilho.
- Forro
- 1 - Forro em gesso acartonado pintado na cor branco fosco.
- Rodapé em poliestireno branco H=7cm.

