





 A permanecer

 A demolir


 A construir

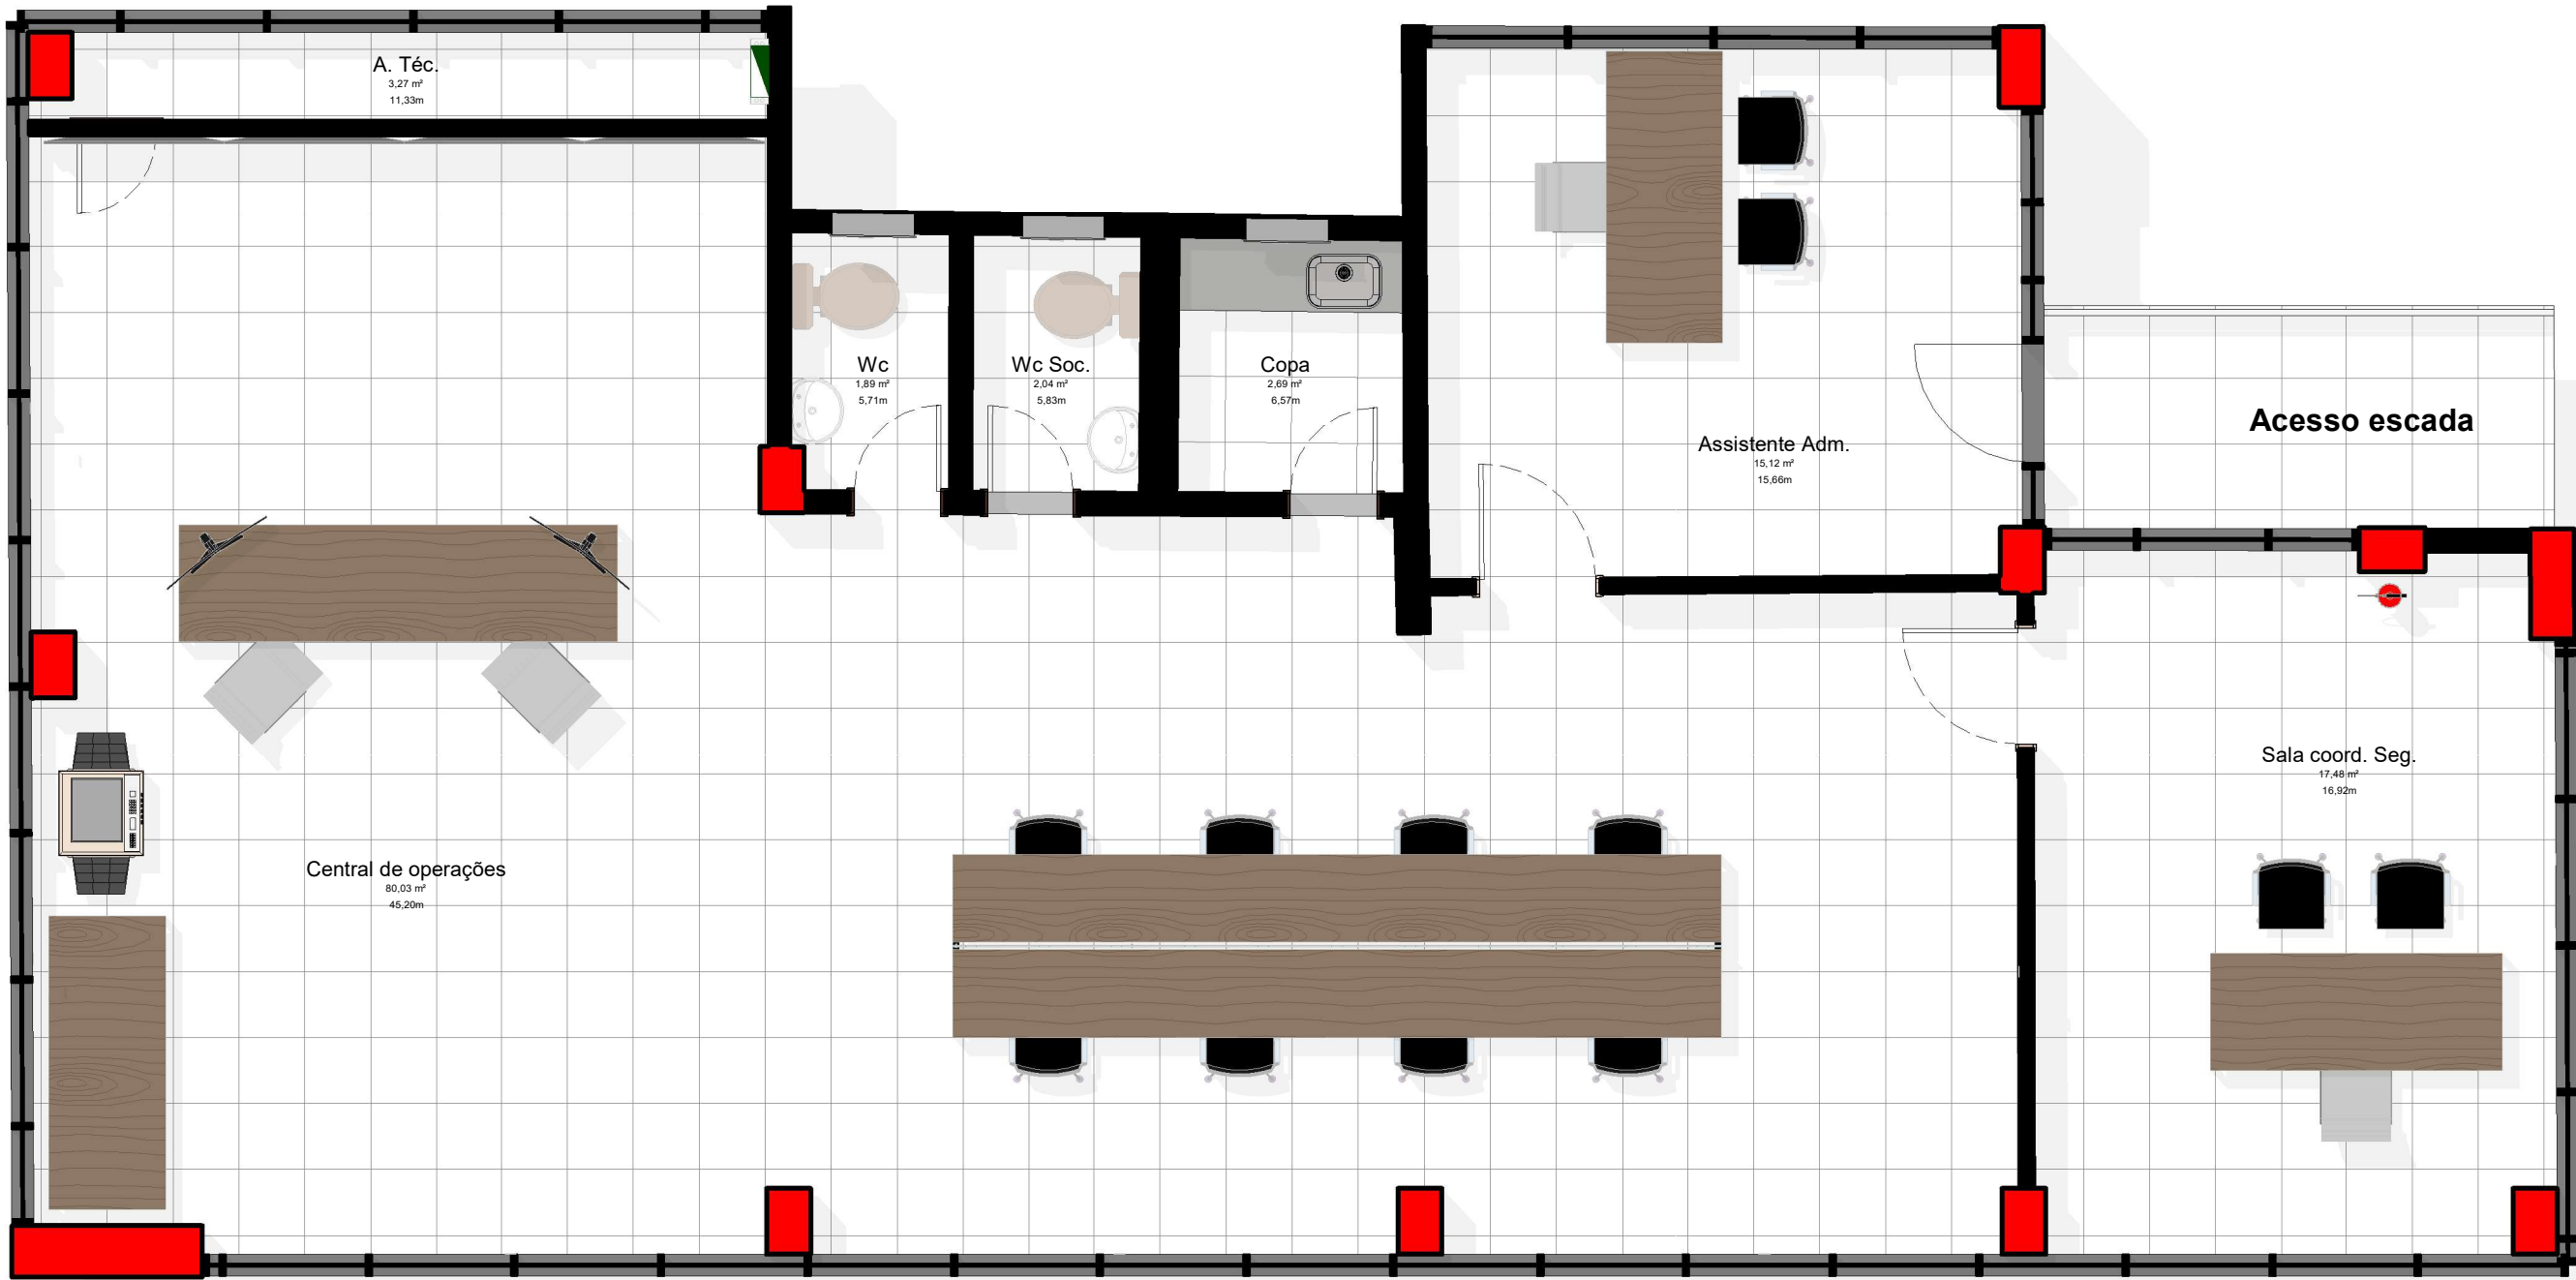


1 NÍVEL 1 - LAYOUT FINAL
ESCALA 1 : 50

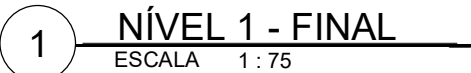

Piso	Parede	Forro	Soleira
1 - Manter piso existente.	1 - Parede emassada e pintada na cor Cinza cromo semi brilho. 2 - Parede emassada e pintada na cor preto absoluto.	1 - Forro em gesso acartonado pintado na cor branco fosco.	1 - Granito São gabriel

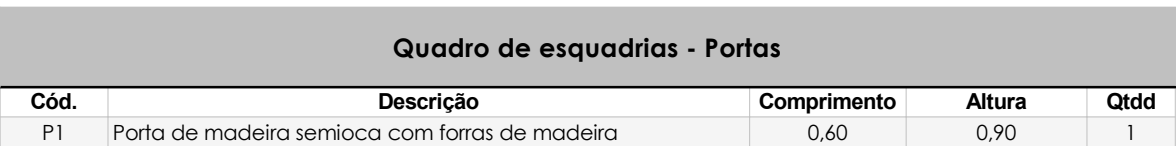

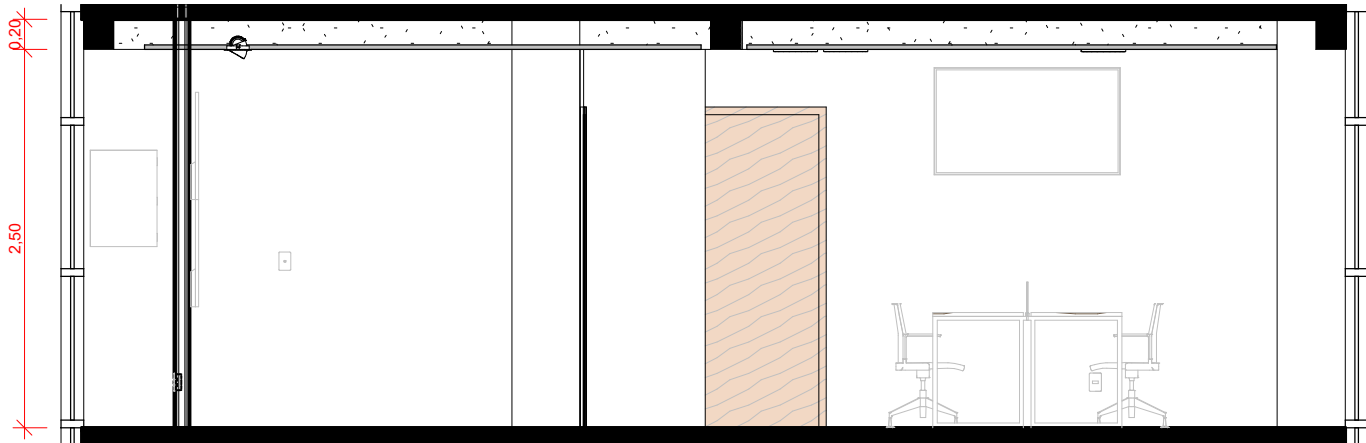

1 **Corte AA**
ESCALA 1 : 50



2 **Corte BB**
ESCALA 1 : 50



1 LUMINOTÉCNICO
ESCALA 1 : 75

Tabela de luminárias		
Cód.	Descrição	Qtdd.
SPM	SPOT DIRECIONAL REDONDO	6

Legenda - Luminarias

-  Spot led movel redondo - 3500k
-  Paflon led de embutir redonda existente




	Tomada de piso existente
	Tomada Baixa, Média ou alta 2P+T, 10A
	Ponto de rede e logica
	Ponto de Força com placa saída de fio, a 220cm do piso acabado
	Conjunto de 2 Interruptores simples
	Ponto para camera
	Ponto existente
	Novos pontos


ACABAMENTOS	
Descrição	Qtd.
Acabamento para caixa 4x2" com espaço para 1 módulo em PVC	17
Acabamento para caixa 4x2" com espaço para 2 módulos em PVC	19
Acabamento para caixa 4x2" com furo em PVC	4
Acabamento para caixa 4x4" cega em alumínio	1
TOMADAS	
Descrição	Qtd.
Módulo de tomada 10A	38
Módulo de tomada de piso 10A	32
VOZ, DADOS E IMAGEM	
Descrição	Qtd.
Módulo de internet RJ45	17

Mesa - Central de operações

Tampo em mdf amadeirado

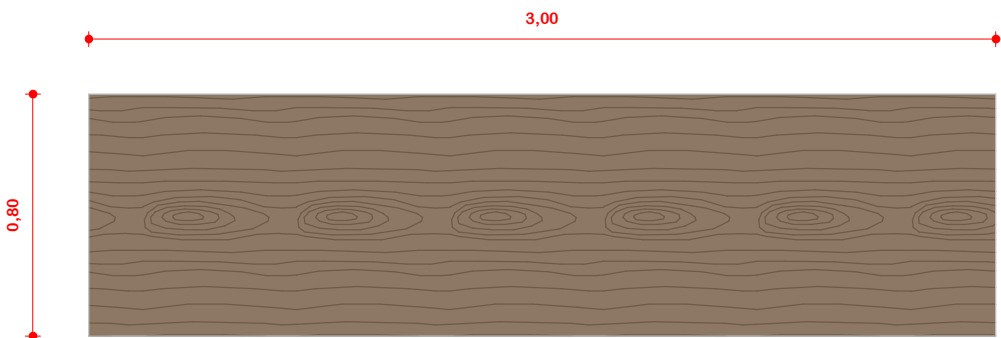


1 Elevação de topo
ESCALA 1 : 25

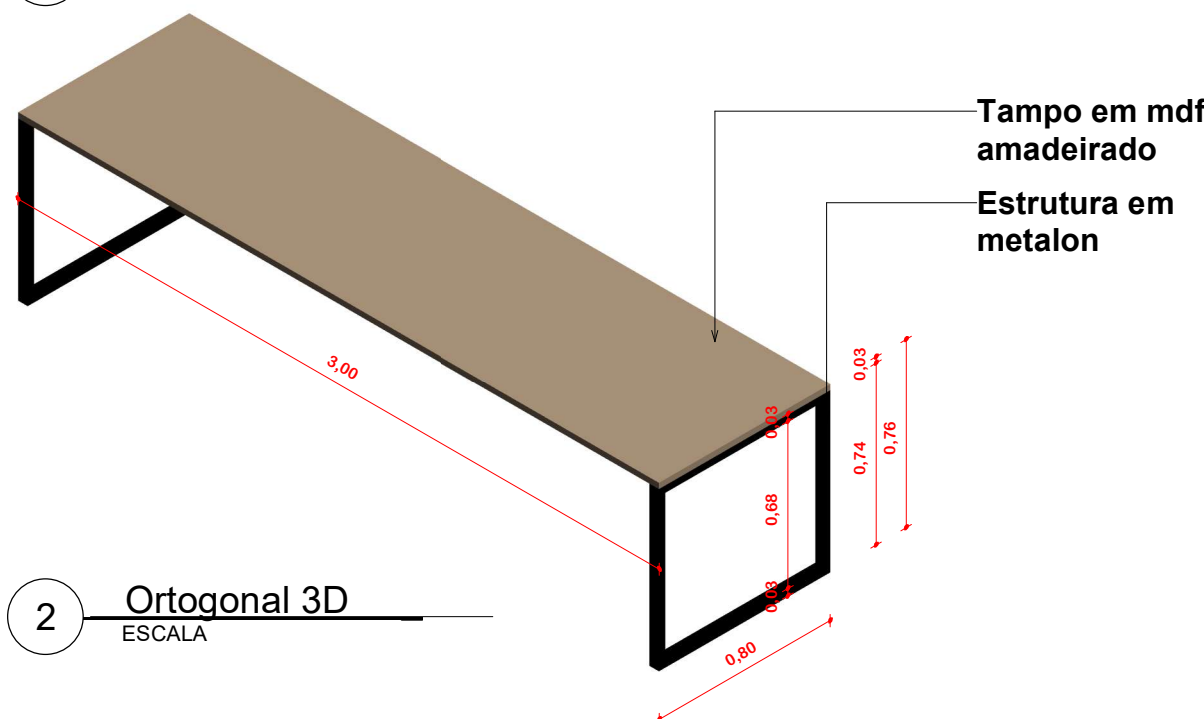


2 Ortogonal 3D
ESCALA

Mesa - Salão Central x 2Und

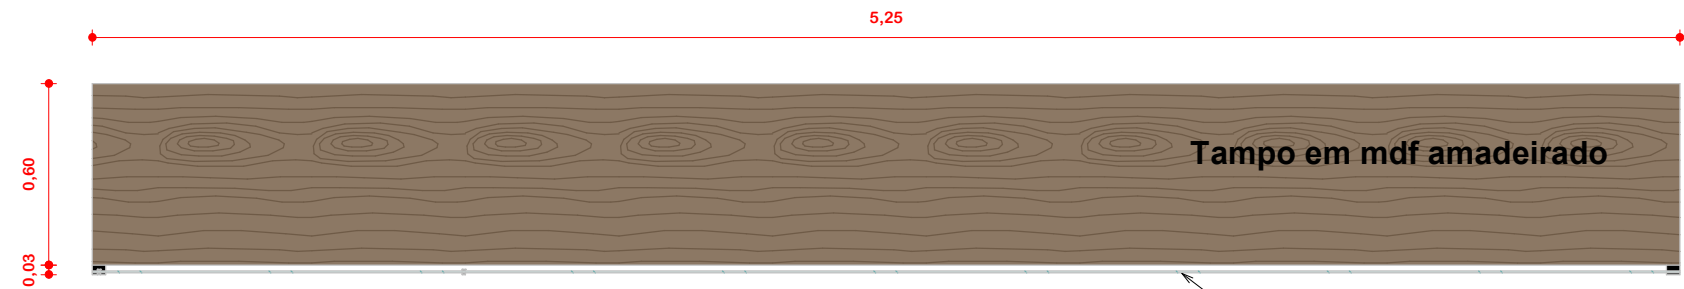

5 Elevação de topo
ESCALA 1 : 25

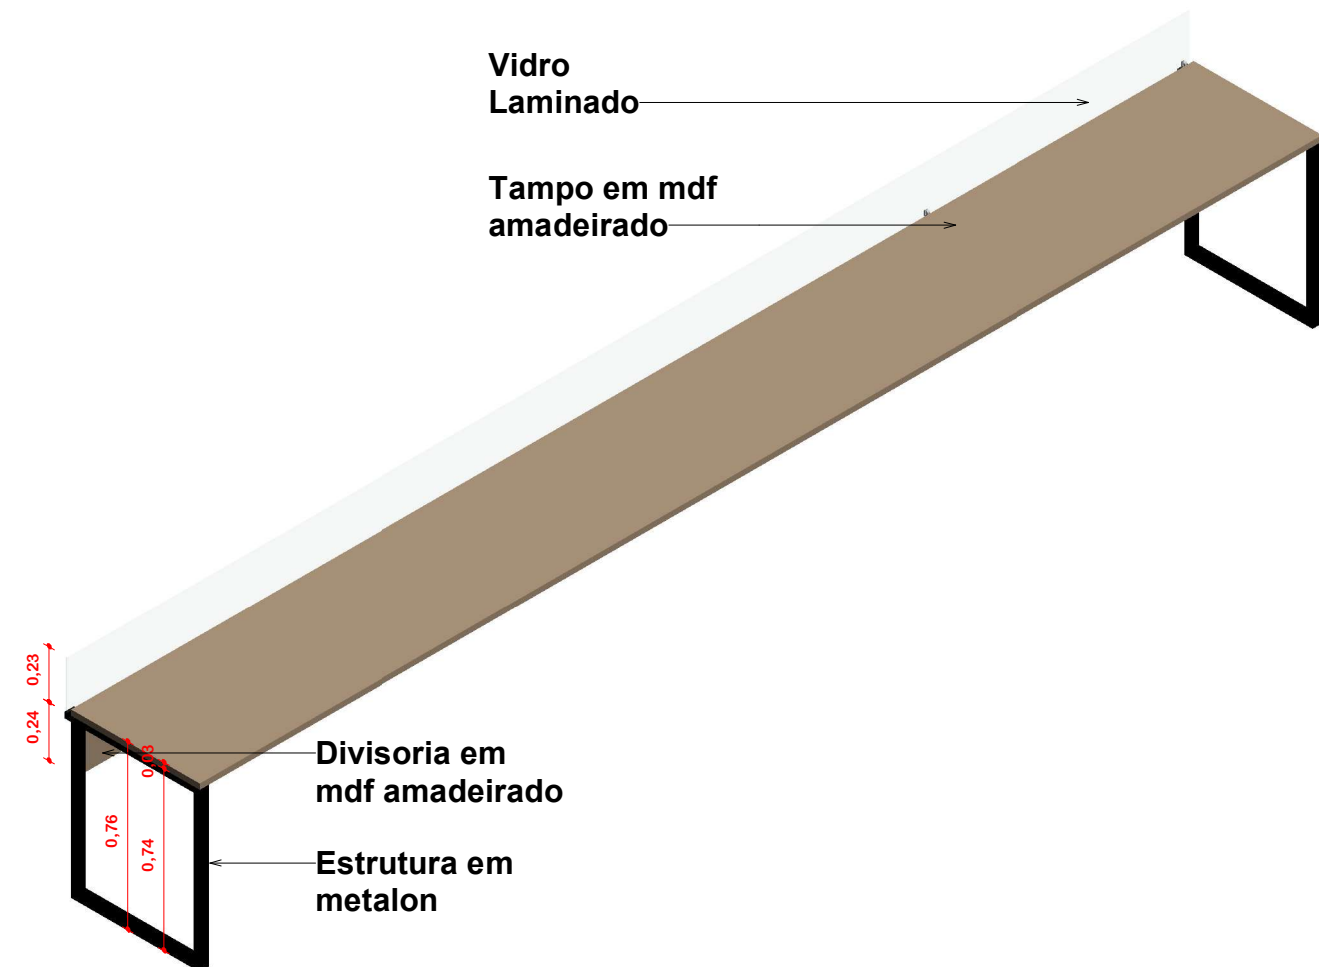

6 Ortogonal 3D
ESCALA